


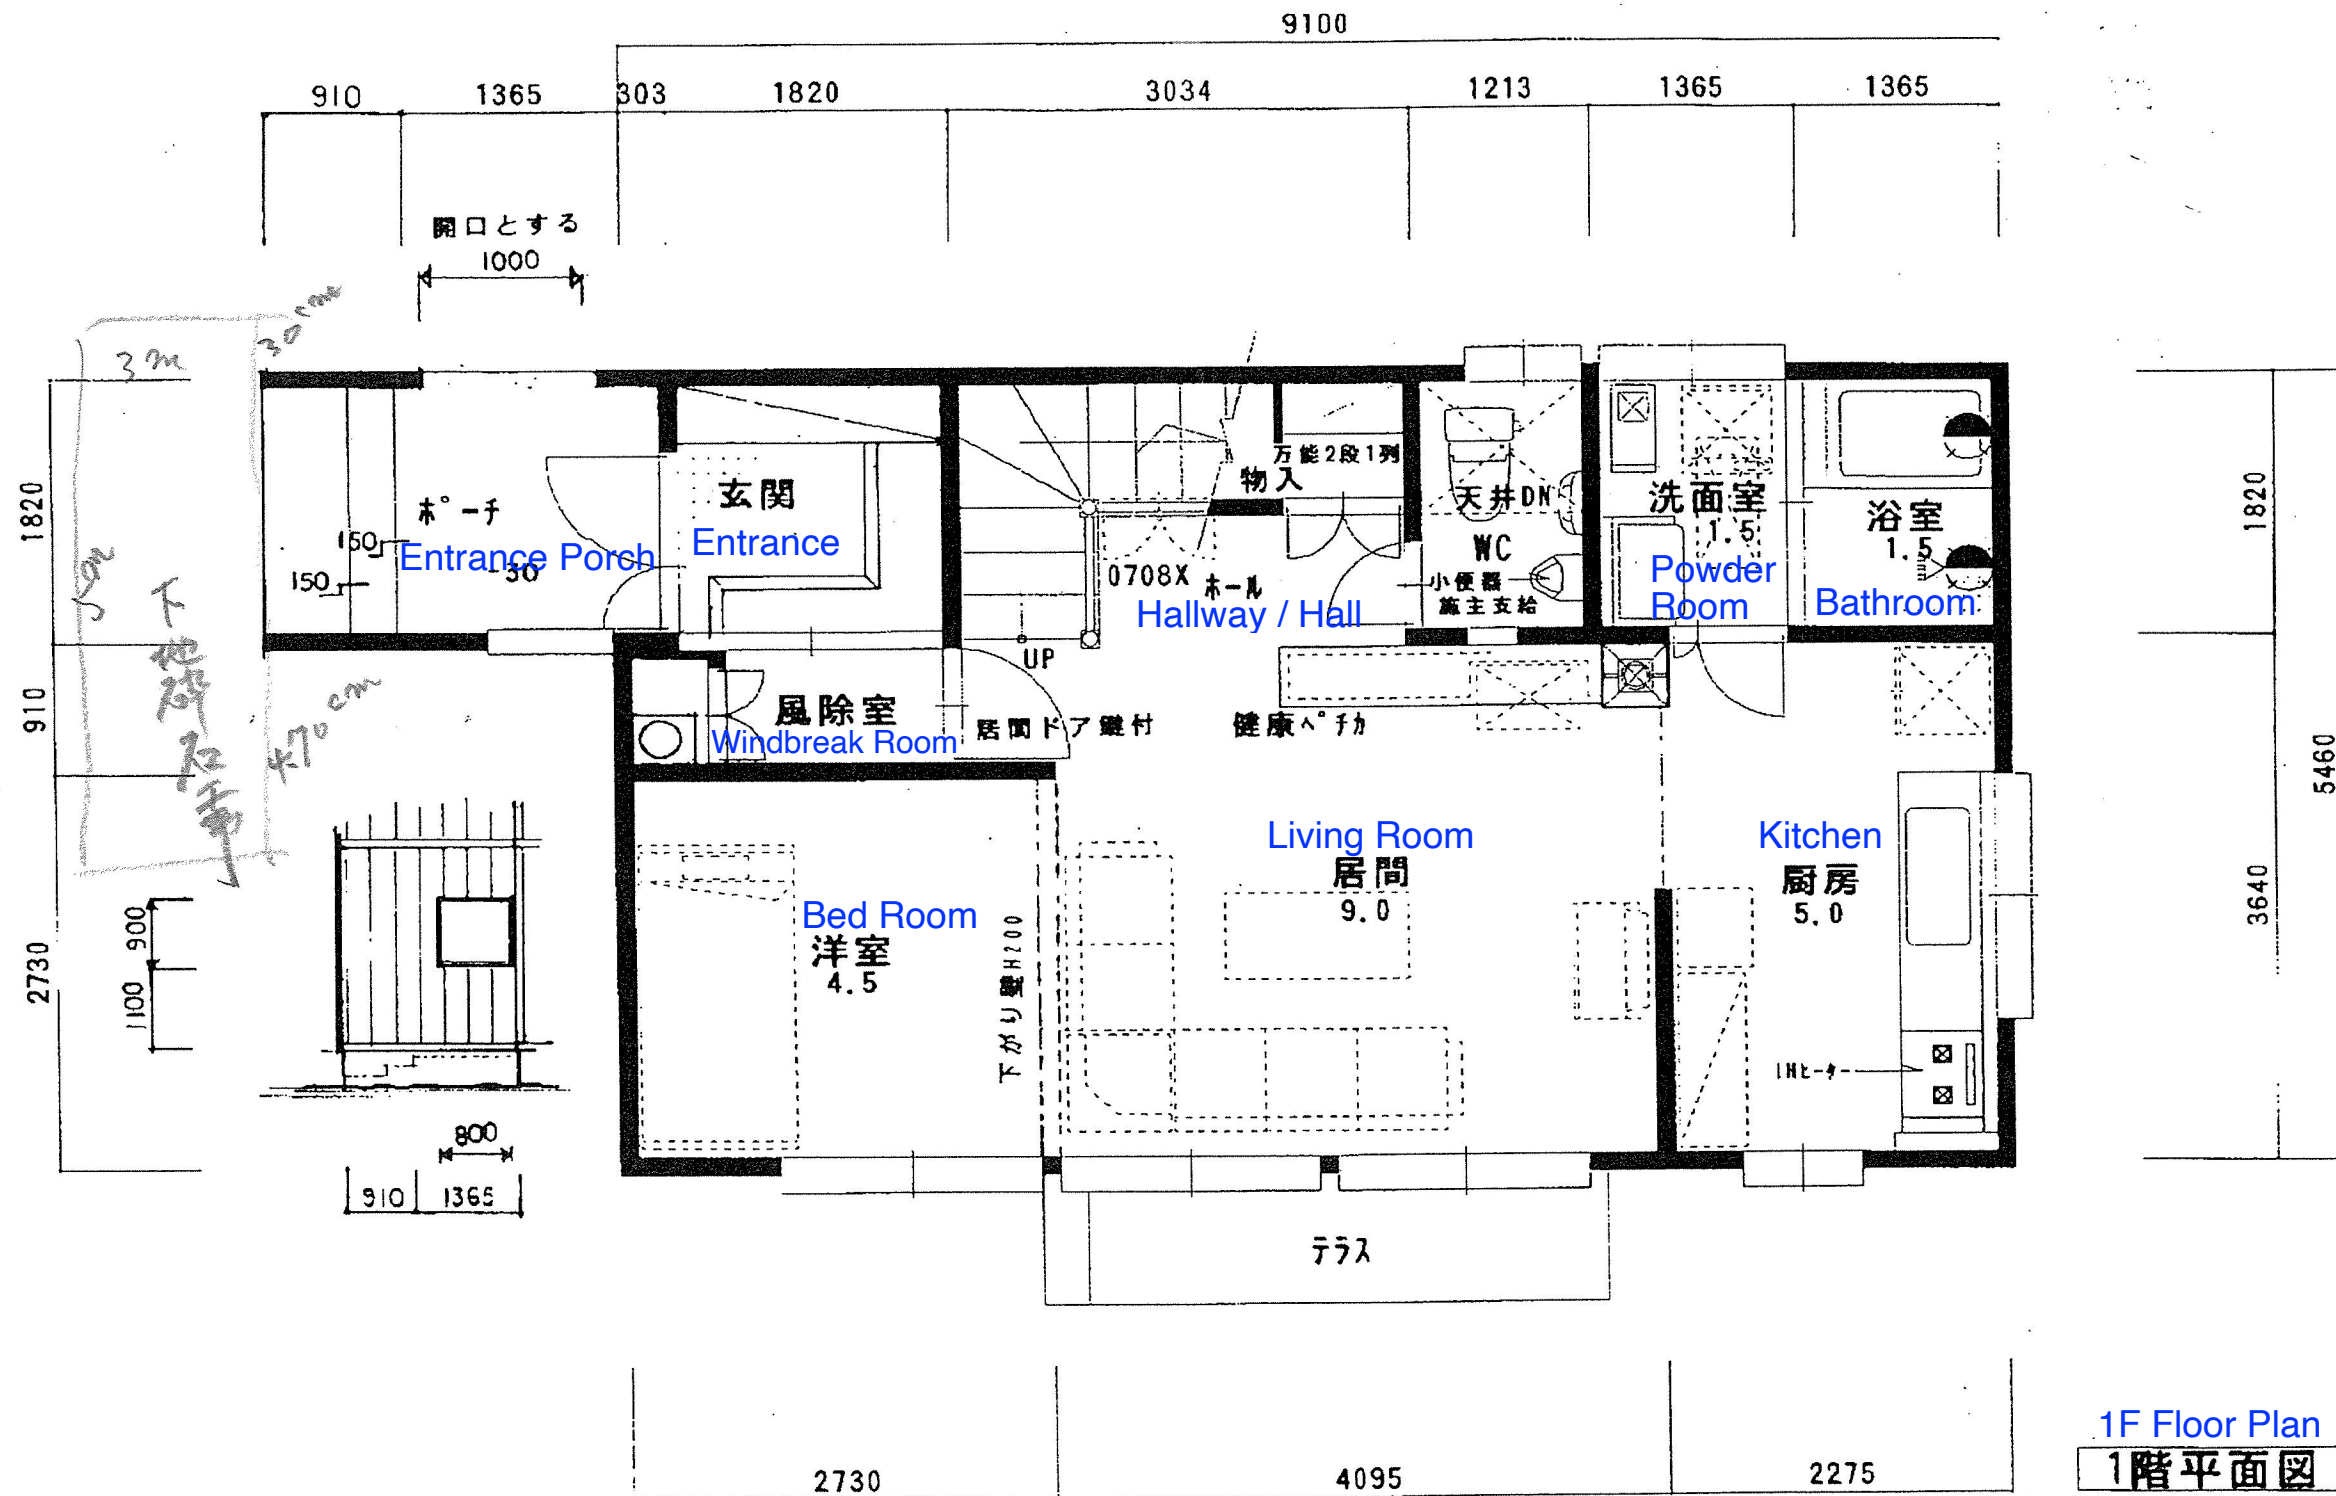

北海道の住生活文化を創造する提案です。


- 北海道の厳しい大自然を克服し、頑丈100年の豊かさを実現する提案です●
- 北海道の快適・健康100年、生活を創造する提案です●
- 地域密着で、4、3世代中心の100年ライフサイクルを考えた人間形成の提案です●

建築地	釧路市東区安町南4条東3丁目
用途地域	第2種中高層住居専用地域
建築面積	137
延床面積	60% 容積率 200%

基礎面積	坪
1階面積	14.83
2階面積	15.00
延床面積	29.83

縮尺 1/50
2002.11.12

様邸計画案

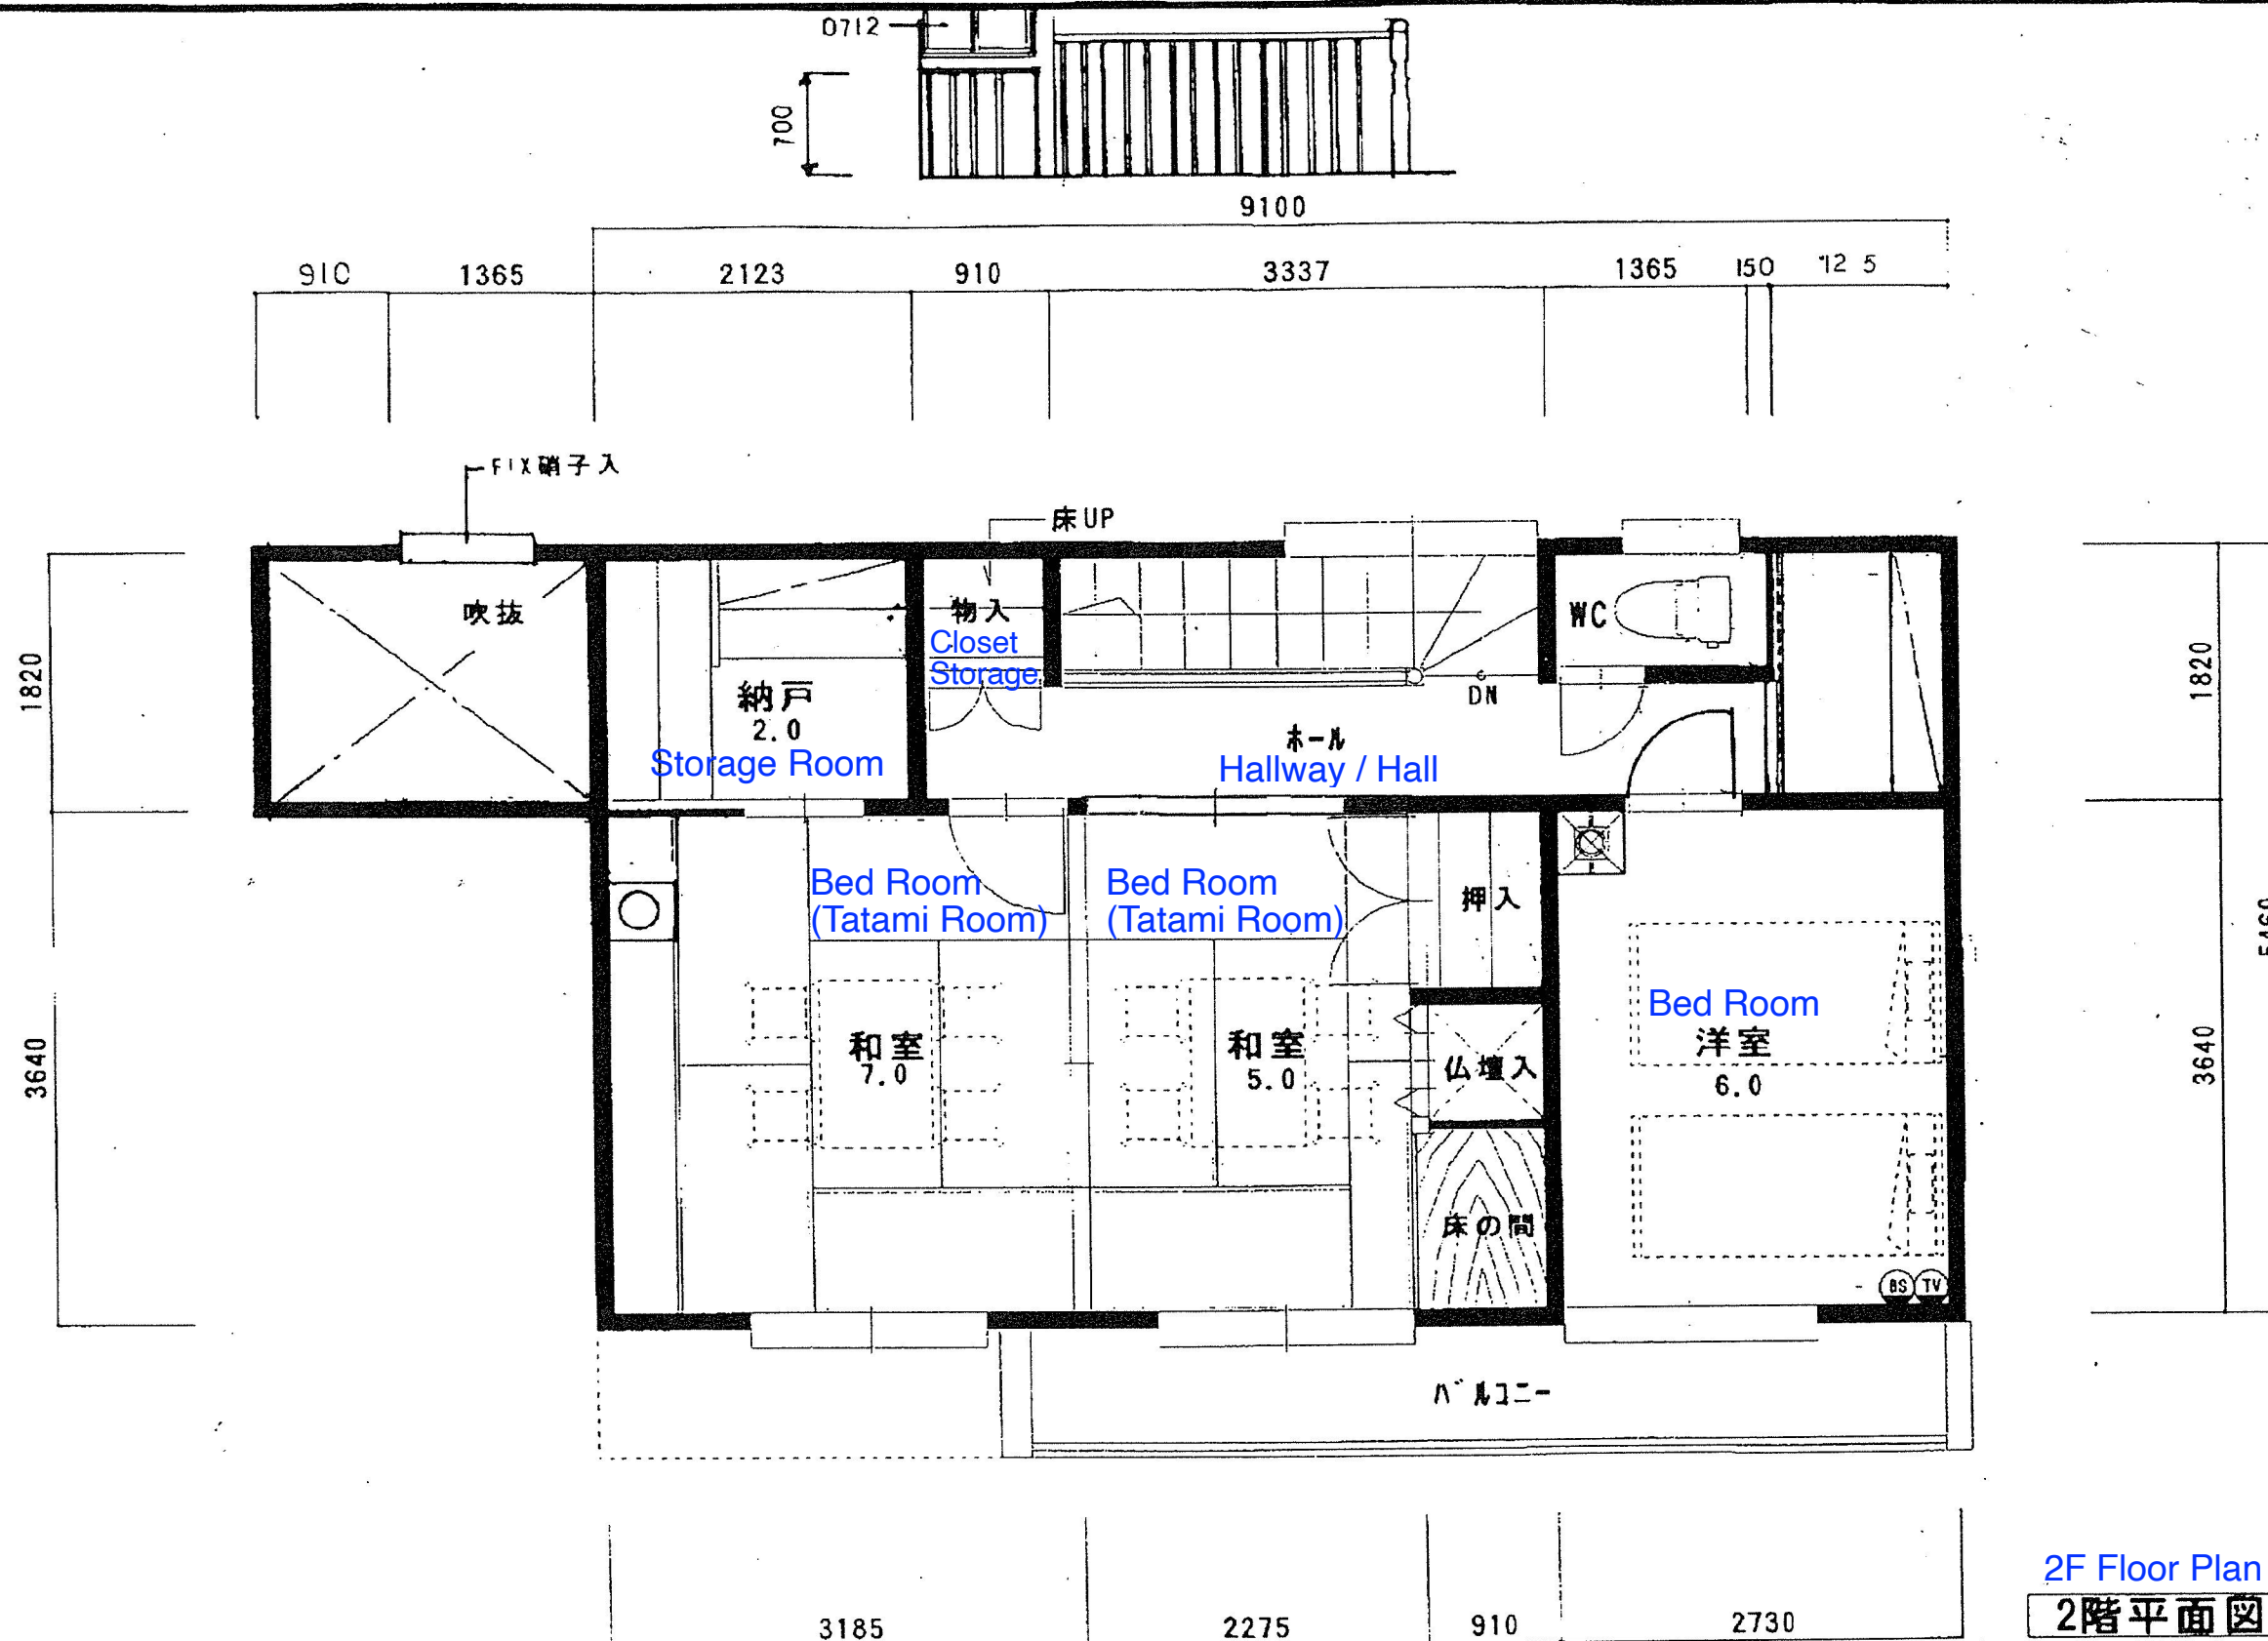

2F Floor Plan
2階平面図



北海道の住生活文化を創造する提案です。

- 北海道の厳しい大自然を克服し、頑丈100年の豊かさを実現する提案です●
- 北海道の快速・健康100年、生活を創造する提案です●
- 地域密着で、4、3世代中心の100年ライフサイクルを考えた人間形成の提案です●

建築地	釧路市東区安町南4条東3丁目
用途地域	第2種中高層住居専用地域
建築面積	137㎡
延床面積	29.83㎡
容積率	60%
床面積	200%

基礎面積	坪
1階面積	14.83
2階面積	15.00
延床面積	坪
29.83	

縮尺	1/50
日付	2002.11.12 2002.11.24

様邸計画案