


道路巾員 80 釐

配置圖

S : 1/200.

申請地


案内図

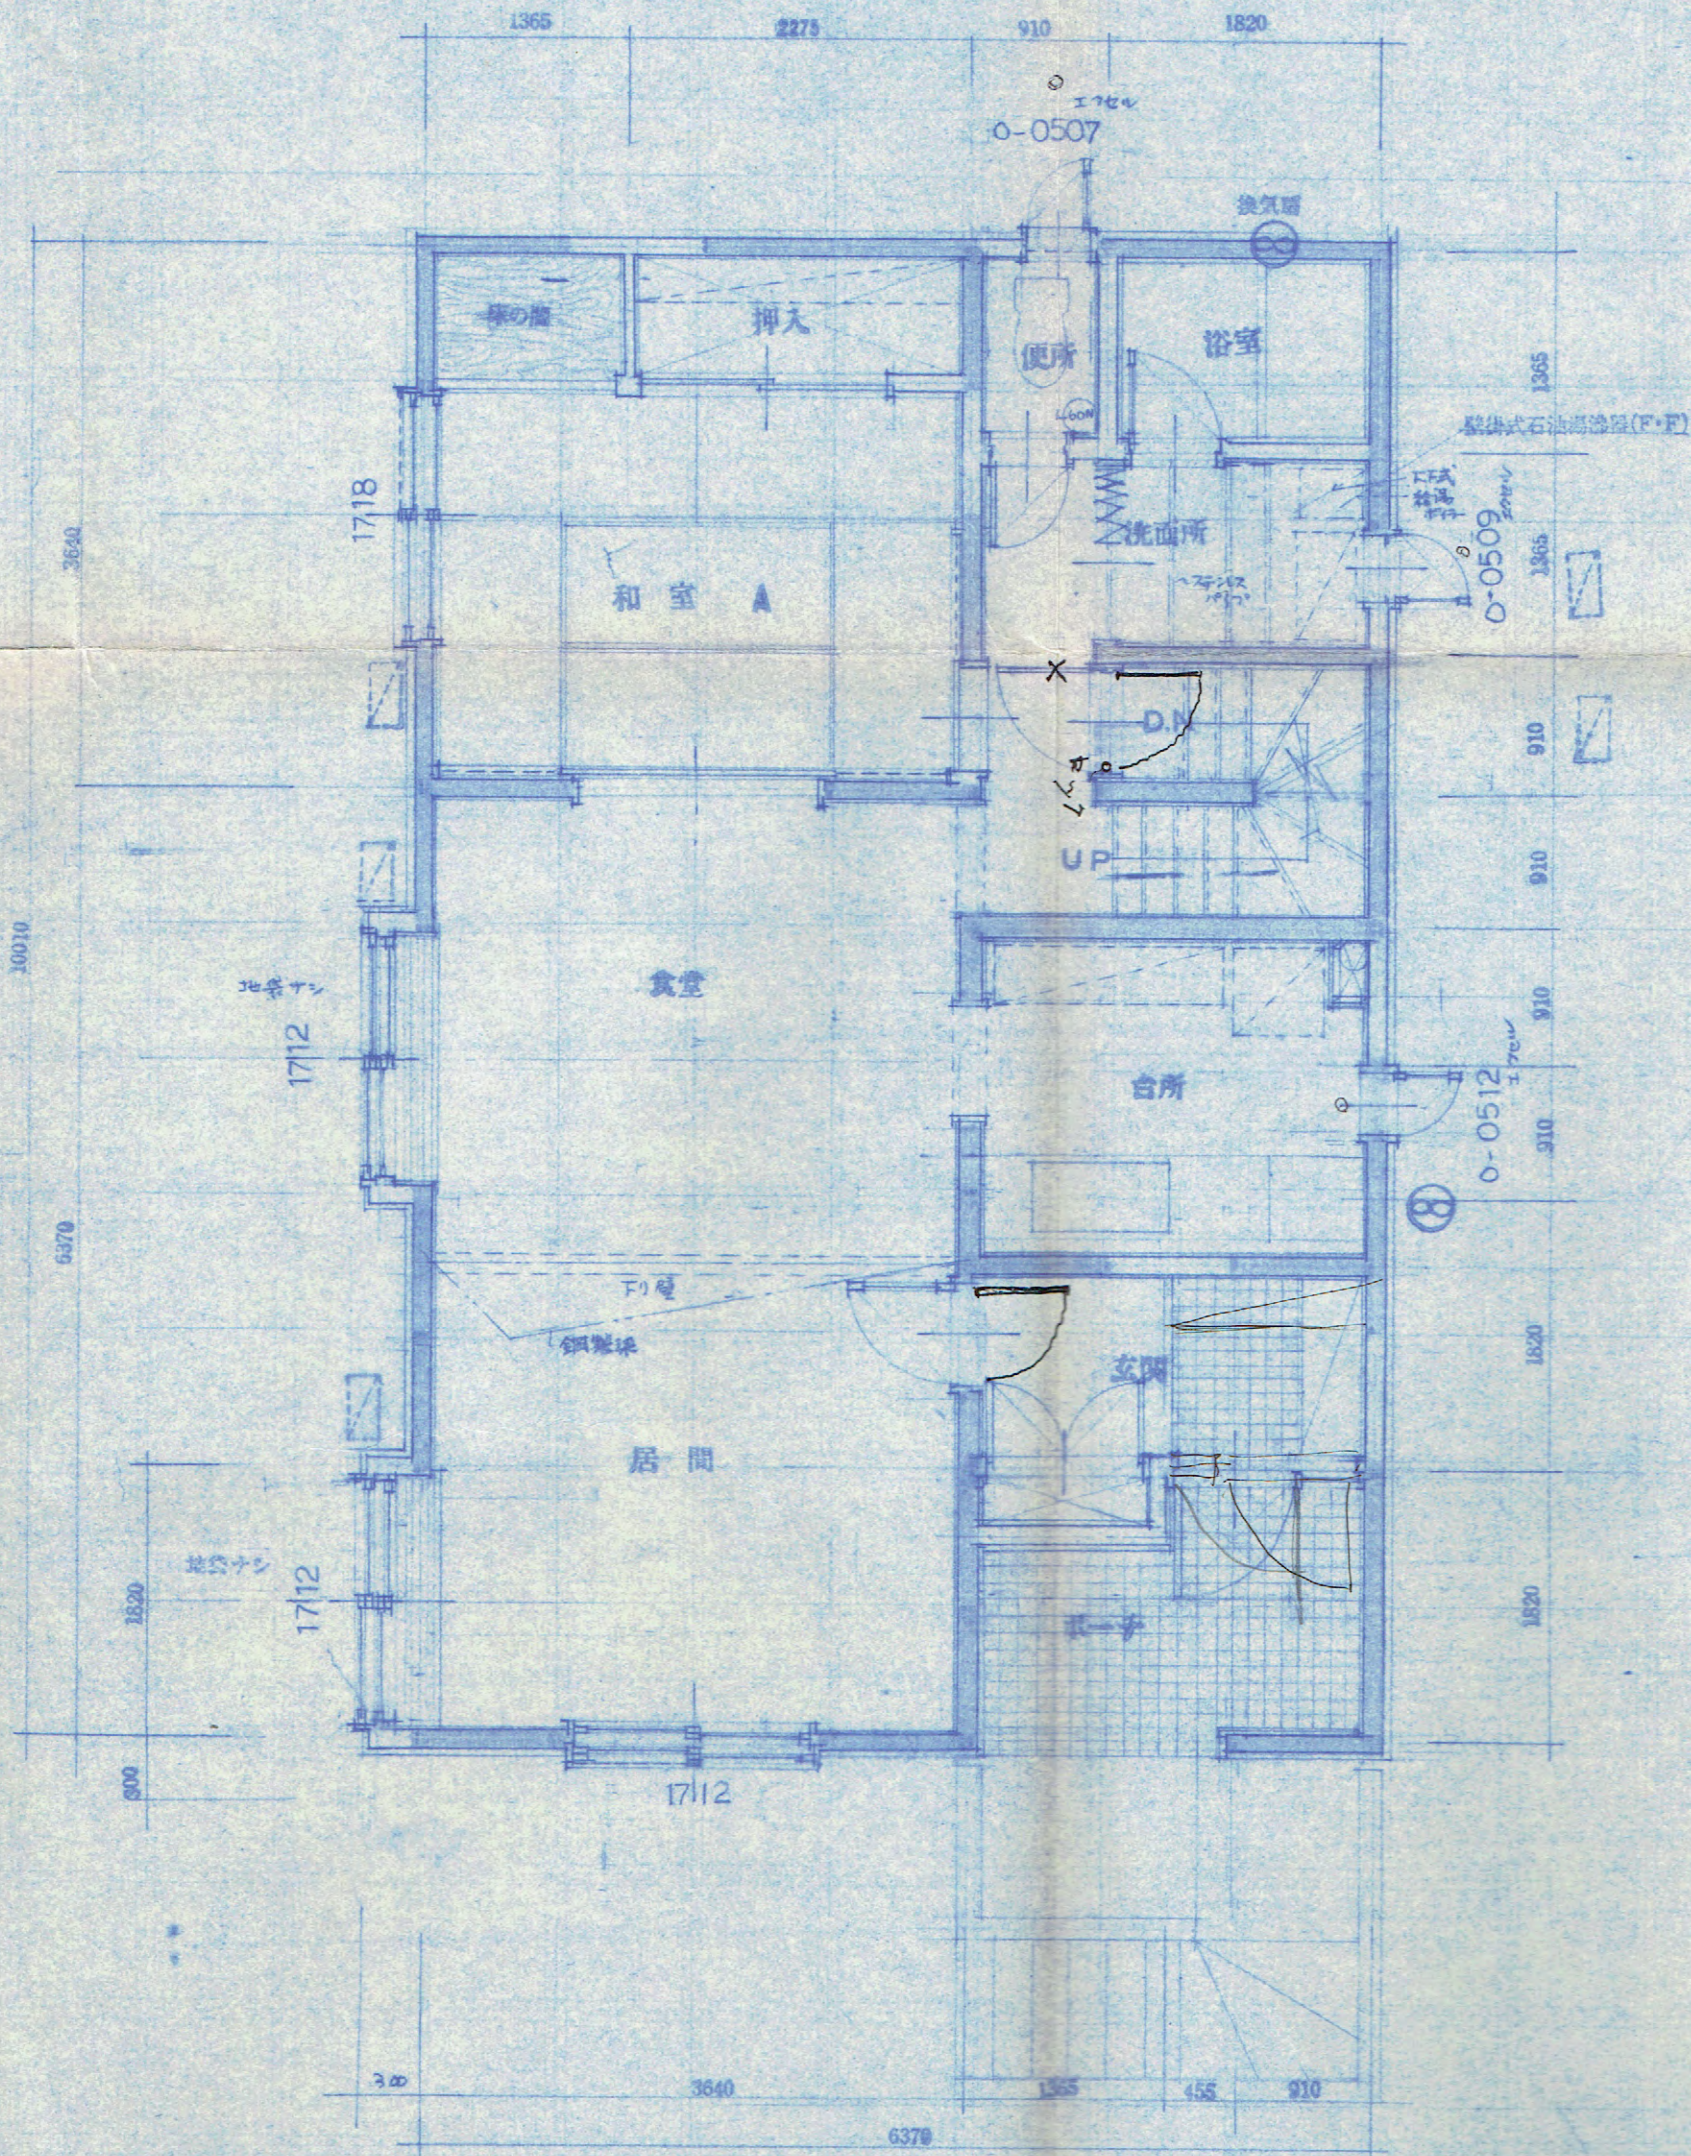

1 階 平 面 図

1F床面積 - 10.010 x 6.370 = 63.76
 2F床面積 - 10.010 x 6.370 = 63.76
 延床面積 - 63.76 + 63.76 + 51.34 = 178.86 - (ホ一テ 4.96) = (81)

81 - 10.010 x 6

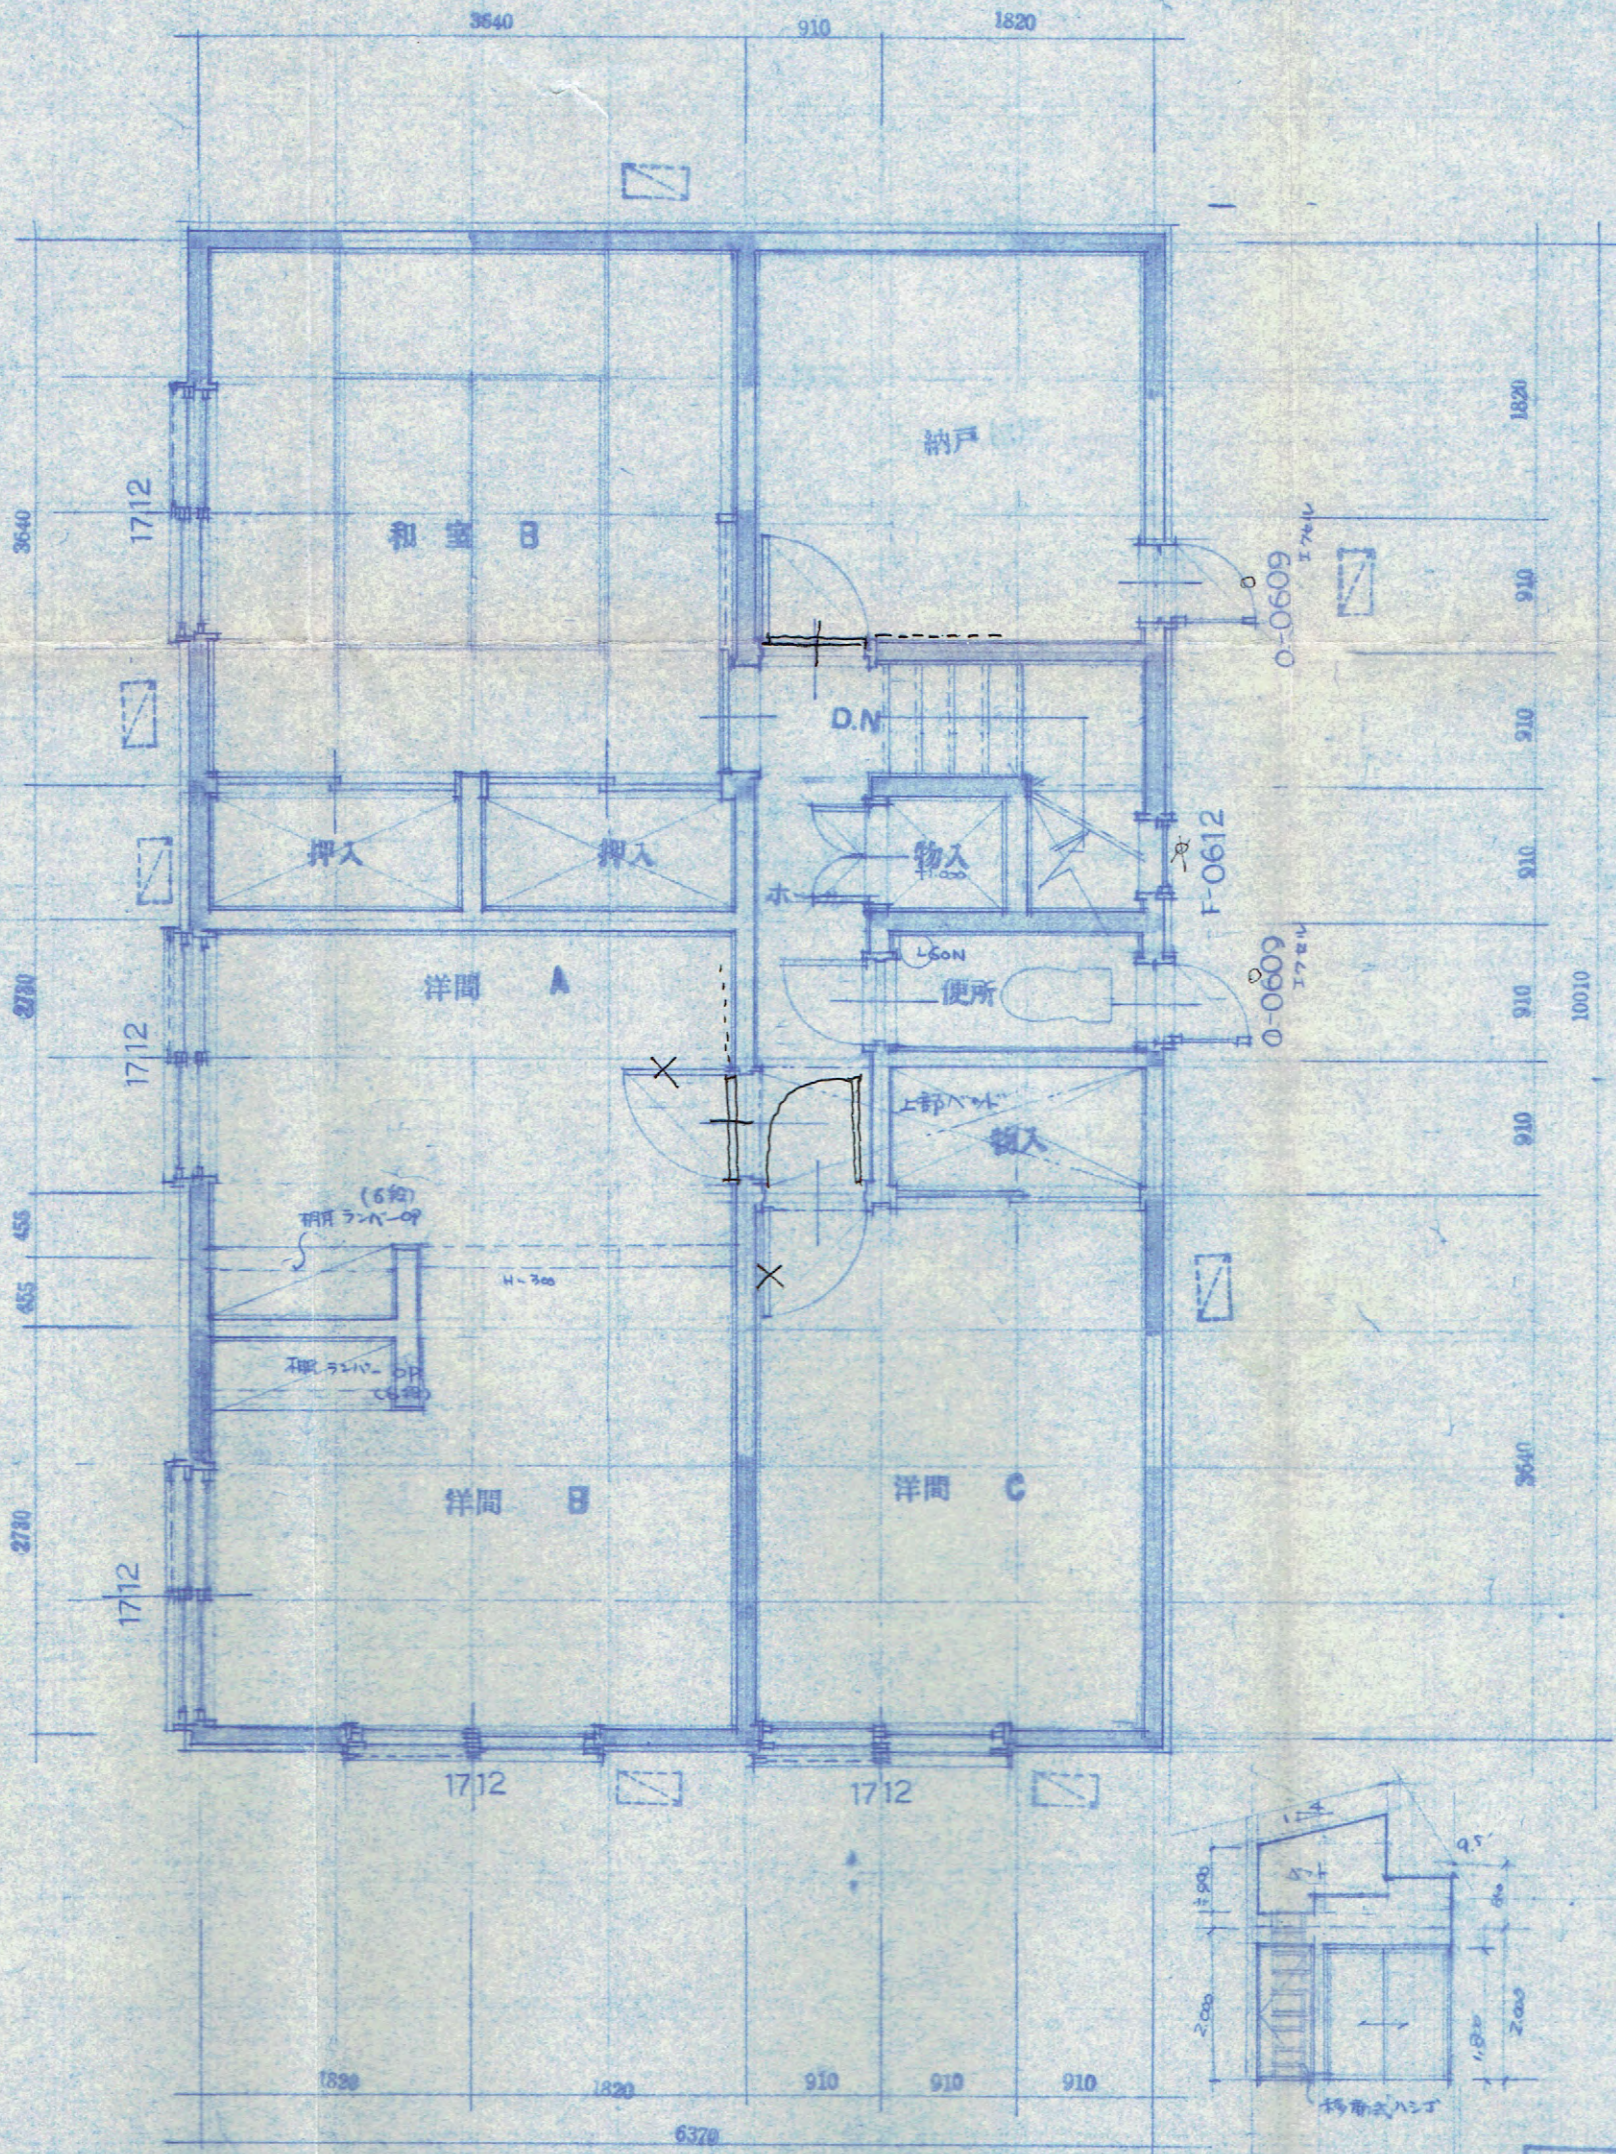

2 階 平 面 図


$0 \times 6.370 - 2.730 \times (1.820 + 2.730) = 51.34$

BI車庫 中(材) 51.34) 122.56

階	区
1F	9R
2F	9R

40階: 7R


尺	工	務	設	計	確	認	営	業	プランナー	図	面	変	更	日	図	面	番

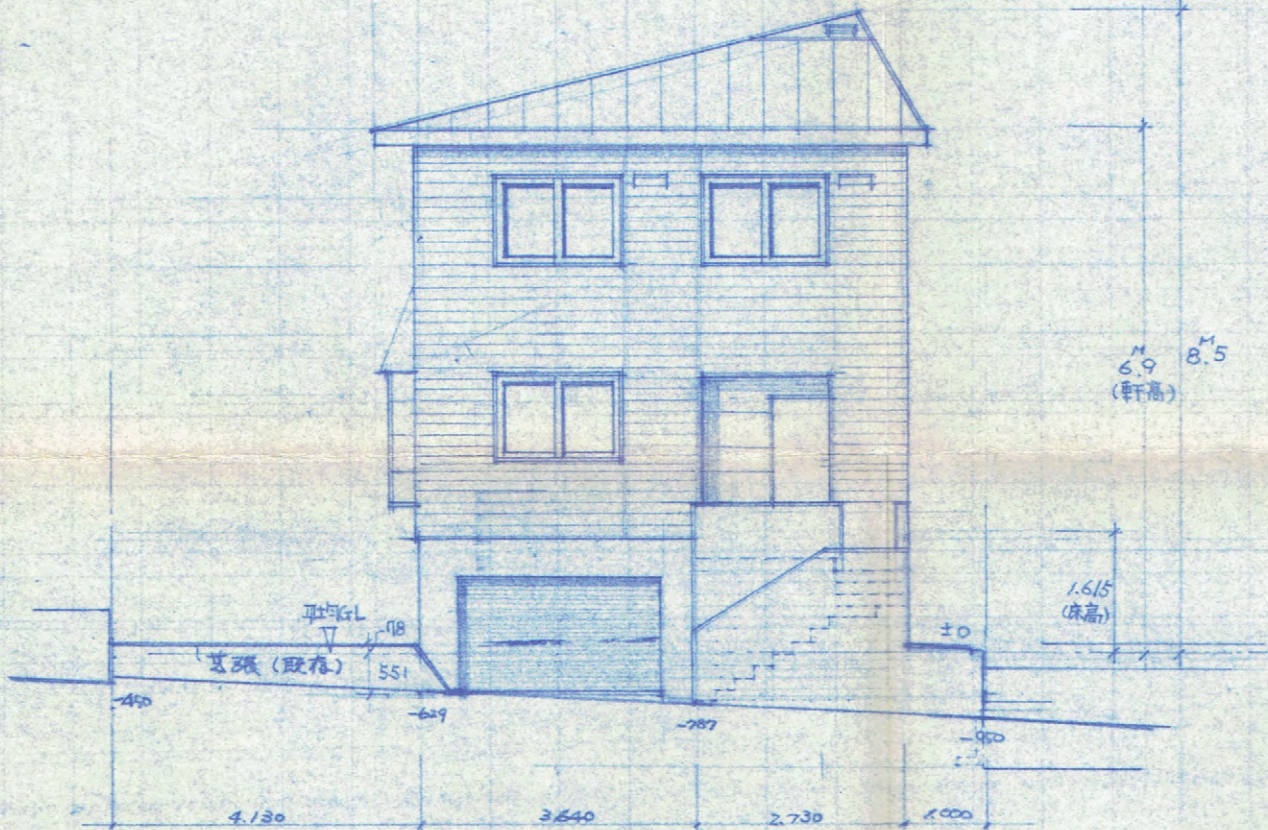


前面道路


$$\frac{(0.629 + 0.787) \times 3.640 \times \frac{1}{2}}{(10010 \times 2 + 6,300 \times 2)} = \frac{2,577}{32,716} = 0.078$$

629 - 78 = 551 (平均G.L.)

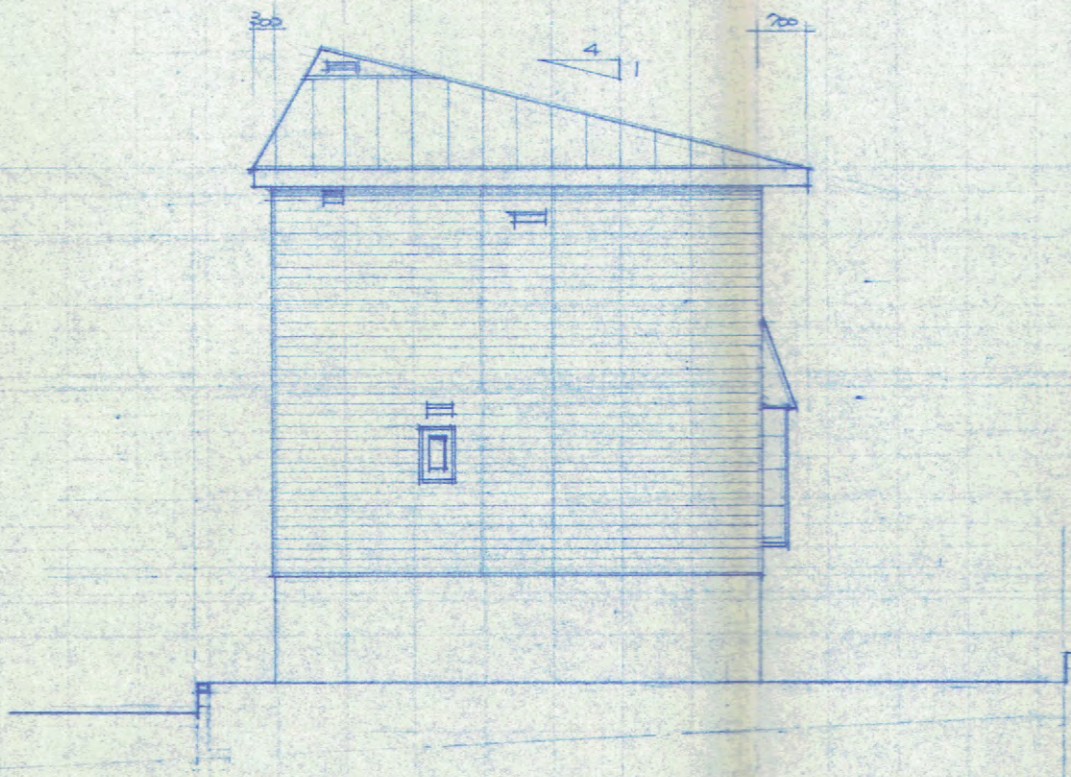

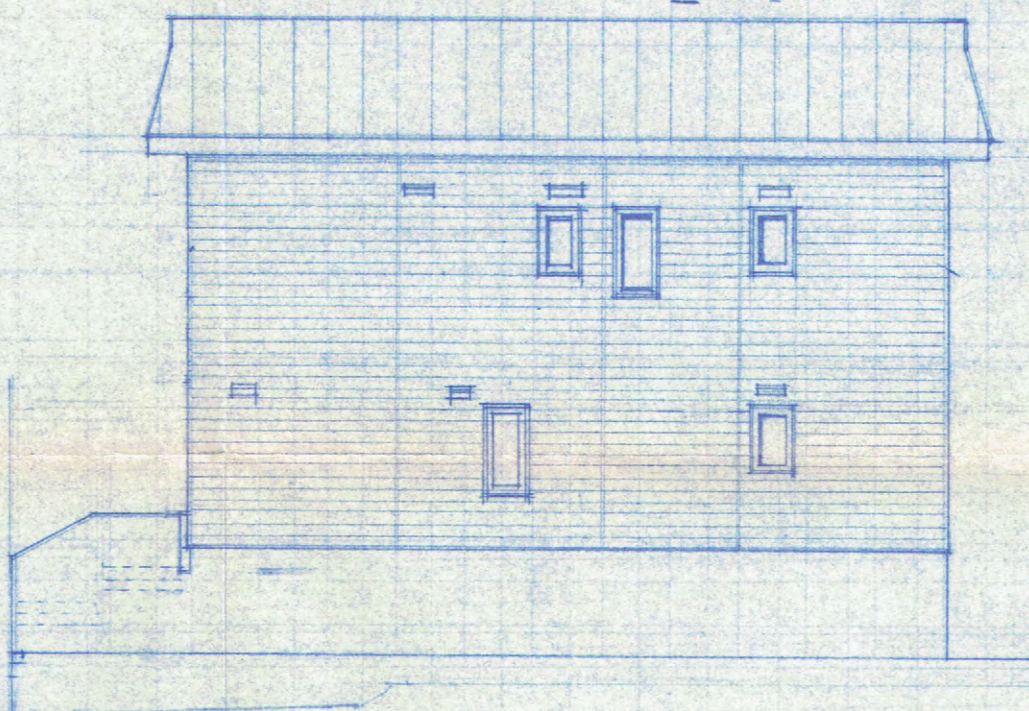


前面道路
▽

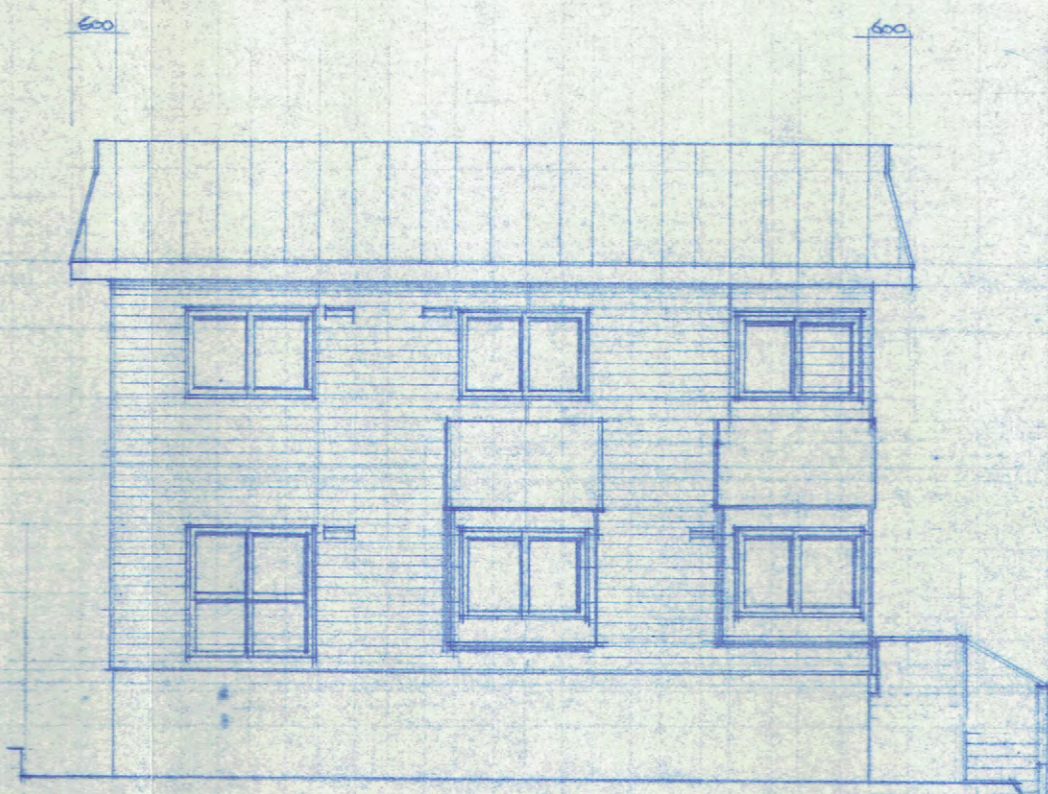


前面道路
▽

縮尺	工務	設計	確認	営業	プランナー	図面変更日	図面番
S: 1/50							


No.

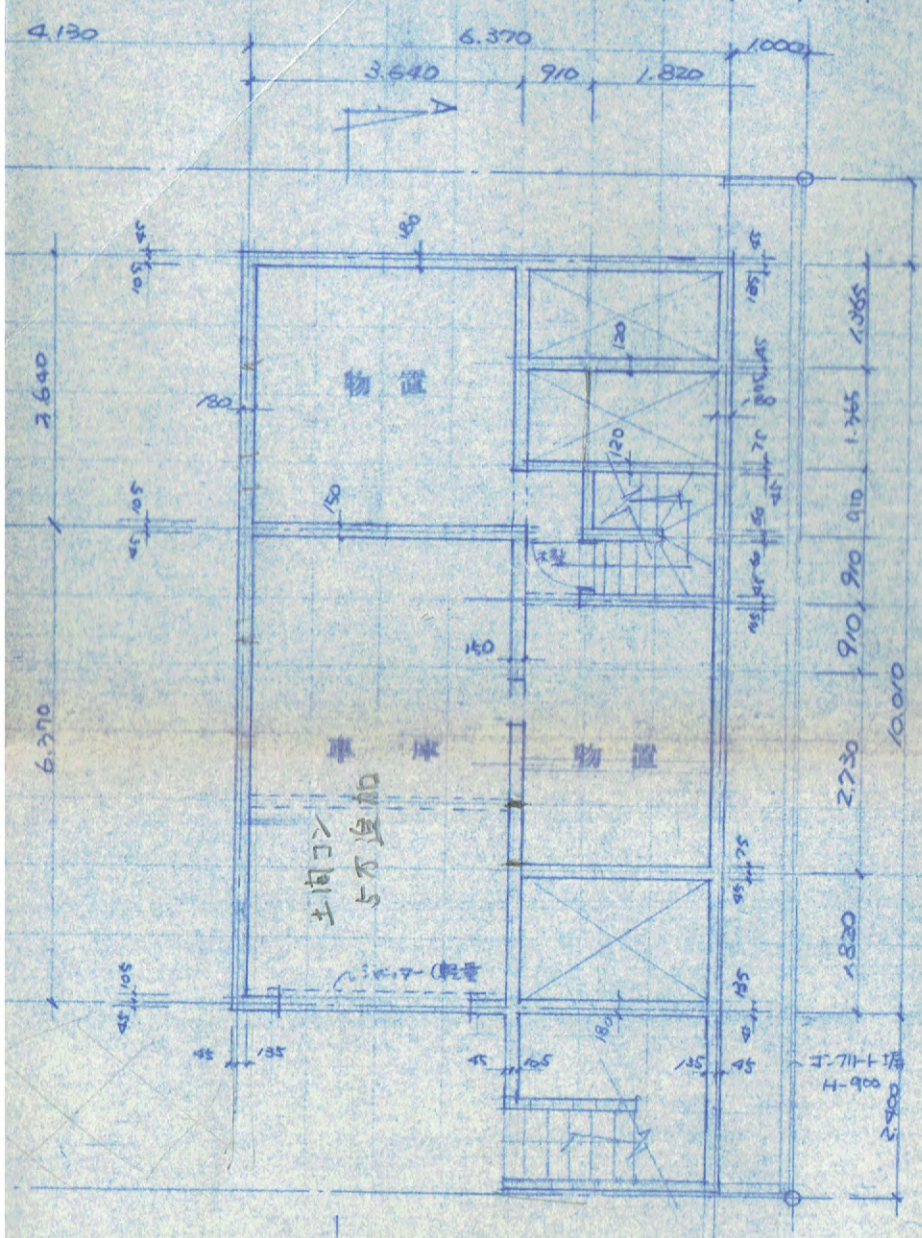

B1階平面図

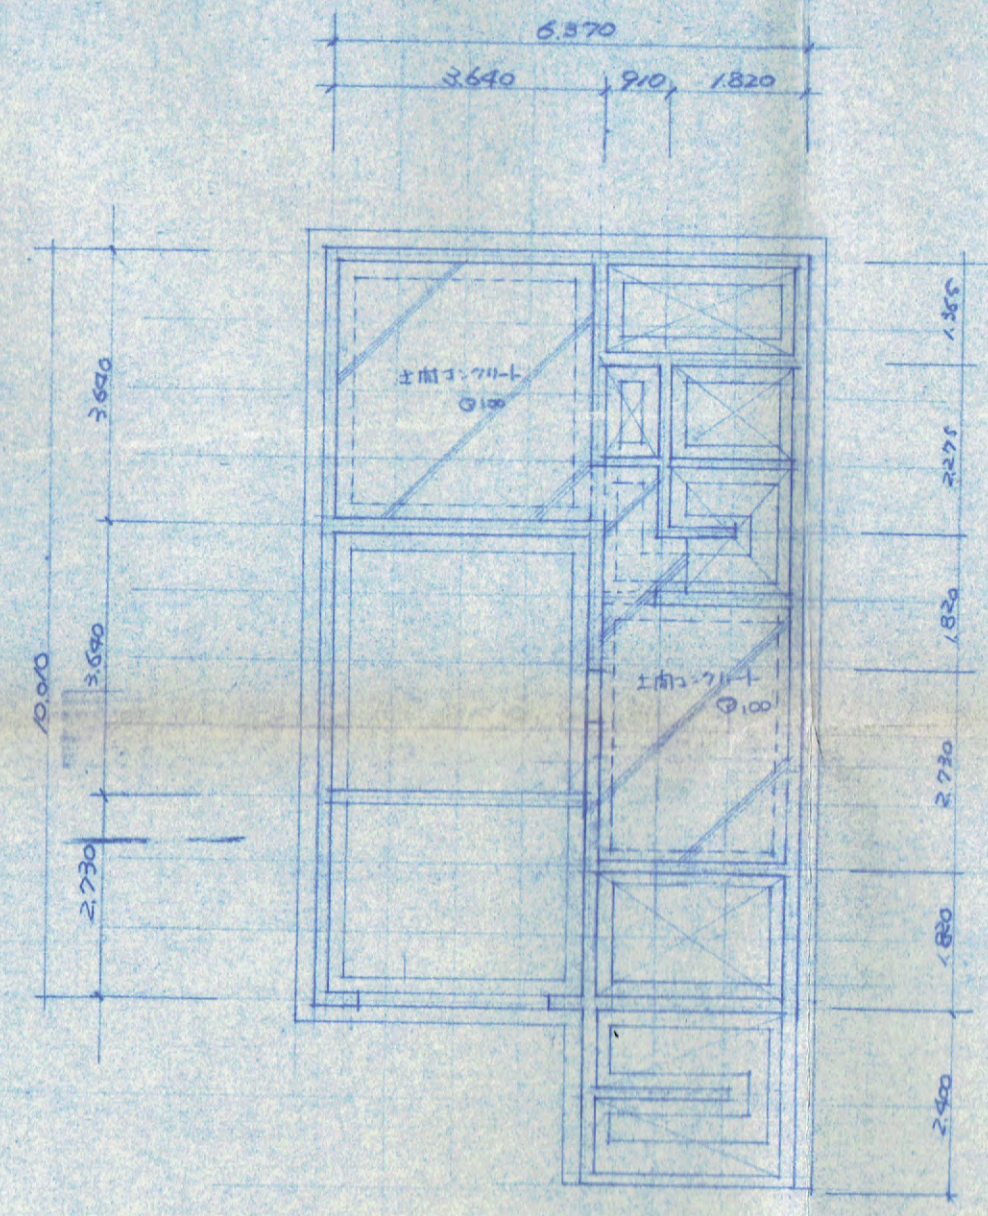

基礎伏図

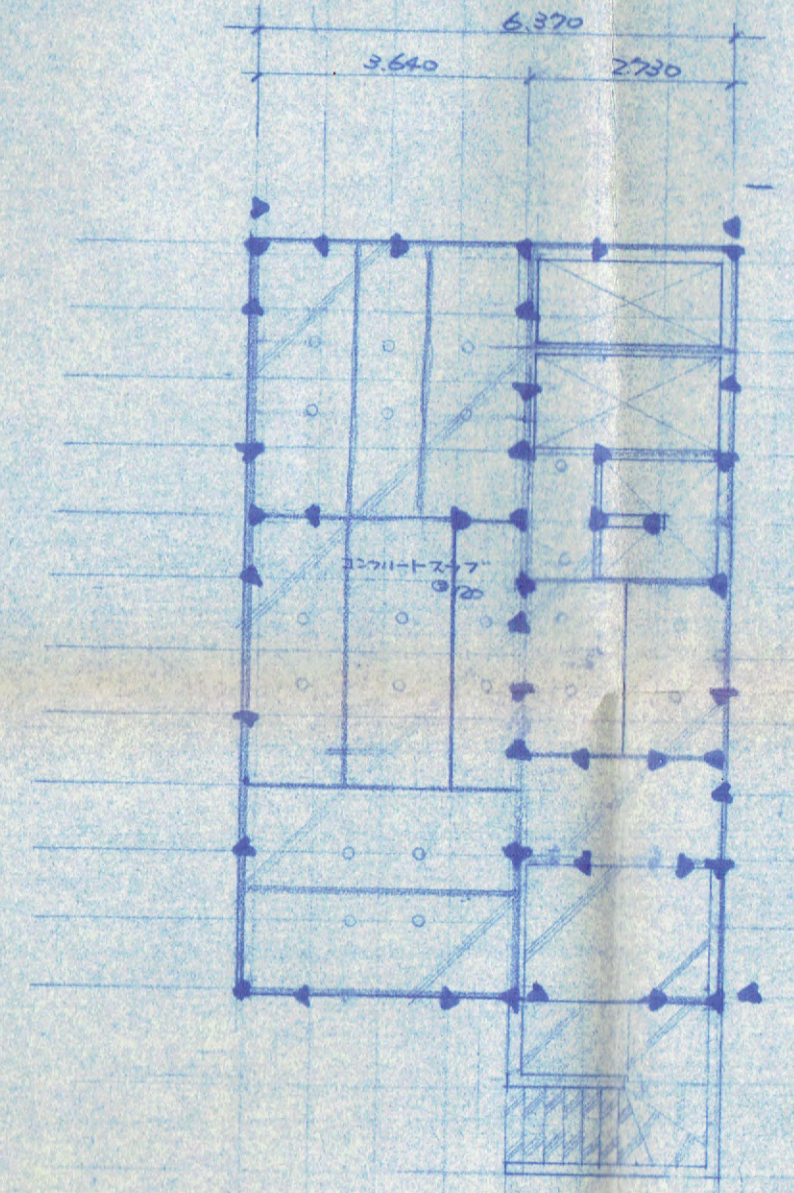


スラブ伏図

B1階平面図

基礎伏図

スラブ伏図

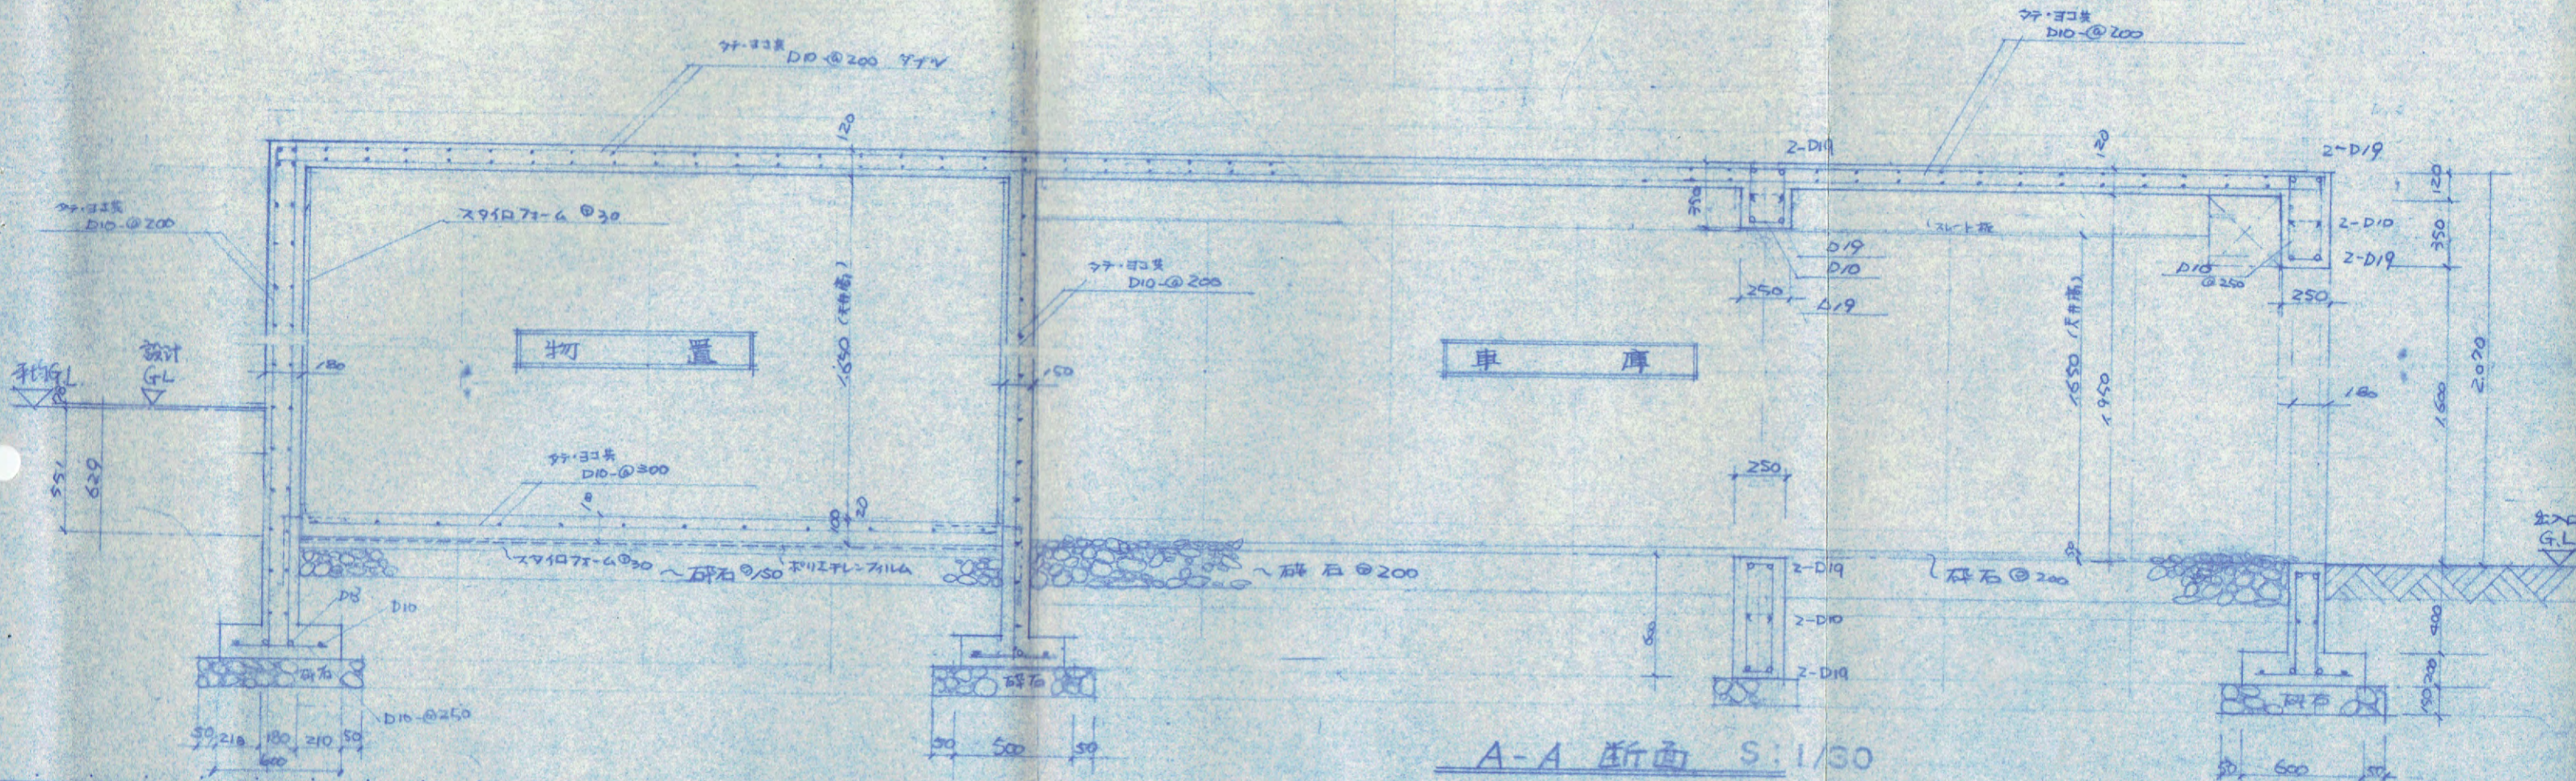

A-A 断面 S: 1/30

工 事 名	図 面 名	縮 尺	工 務	設 計	確 認	営 業	プ ラ ン ナ ー
		S: 1/100					

部位 室名	床				巾木・畳寄				壁				廻り縁		天井		備考	給湯給排水設備			電気設備				部位 室名	住宅
	下地	仕上	銘柄・品番	円	仕上	下地	仕上	銘柄・品番	円	仕上	下地	仕上	銘柄・品番	円	高さ	給水		排水	給湯	シーリング	スイッチ	コンセント	照明	器具		
玄関	モルタル	クリンカータイル	材工	円	クリンカータイル	ラワン	化粧合板 化粧石コウボード	材工	円	ラワン ジョイナー	化粧合板 化粧石コウボード	材工	円			インターホン				ポタ				壁付白熱灯	玄関	流し台
1階ホール	コンパネの12	ラワン ジュータン	材工	円	ラワン	14×60	化粧合板 化粧石コウボード	材工	円	ラワン ジョイナー	化粧合板 化粧石コウボード	材工	円											白熱灯	1階ホール	流し台
廊下	コンパネの12	ラワン ジュータン	材工	円	ラワン	14×60	化粧合板 化粧石コウボード	材工	円	ラワン ジョイナー	化粧合板 化粧石コウボード	材工	円												廊下	ガス台
階段	ラワン	ラワン ジュータン	材工	円	ラワン	14×60	化粧合板 化粧石コウボード	材工	円	ラワン ジョイナー	化粧合板 化粧石コウボード	材工	円												階段	ガスレンジ
2階ホール (踊場)	コンパネの12	ラワン ジュータン	材工	円	ラワン	14×60	化粧合板 化粧石コウボード	材工	円	ラワン ジョイナー	化粧合板 化粧石コウボード	材工	円												2階ホール (踊場)	調理台
居間 台所・食堂	コンパネの12	ラワン ジュータン	材工	円	ラワン	14×60	化粧合板 化粧石コウボード	材工	円	ラワン ジョイナー	化粧合板 化粧石コウボード	材工	円												居間	調理台
洋間 A	コンパネの12	ラワン ジュータン	材工	円	ラワン	14×60	化粧合板 化粧石コウボード	材工	円	ラワン ジョイナー	化粧合板 化粧石コウボード	材工	円												洋間	吊戸棚
洋間 B	コンパネの12	ラワン ジュータン	材工	円	ラワン	14×60	化粧合板 化粧石コウボード	材工	円	ラワン ジョイナー	化粧合板 化粧石コウボード	材工	円												洋間	吊戸棚
洋間 C	コンパネの12	ラワン ジュータン	材工	円	ラワン	14×60	化粧合板 化粧石コウボード	材工	円	ラワン ジョイナー	化粧合板 化粧石コウボード	材工	円												洋間	吊戸棚
洋間	コンパネの12	ラワン ジュータン	材工	円	ラワン	14×60	化粧合板 化粧石コウボード	材工	円	ラワン ジョイナー	化粧合板 化粧石コウボード	材工	円												洋間	吊戸棚
和室 A	ラワン合板の5.5	タタミ	材工	円	スプルス素地	14×60	化粧石コウボード	材工	円	スプルス素地	化粧石コウボード	材工	円												和室	吊戸棚
和室 B	ラワン合板の5.5	タタミ	材工	円	スプルス素地	14×60	化粧石コウボード	材工	円	スプルス素地	化粧石コウボード	材工	円												和室	吊戸棚
和室	ラワン合板の5.5	タタミ	材工	円	スプルス素地	14×60	化粧石コウボード	材工	円	スプルス素地	化粧石コウボード	材工	円												和室	吊戸棚
和室	ラワン合板の5.5	タタミ	材工	円	スプルス素地	14×60	化粧石コウボード	材工	円	スプルス素地	化粧石コウボード	材工	円												和室	吊戸棚
広縁		練甲板	材工	円	スプルス素地	14×60	化粧石コウボード	材工	円	スプルス素地	化粧石コウボード	材工	円												広縁	吊戸棚
台所	コンパネの12	クッションシート ラワン ラワン ジュータン	材工	円	ラワン	14×60	化粧石コウボード	材工	円	ラワン ジョイナー	化粧石コウボード	材工	円												台所	偶吊戸棚
食堂	コンパネの12	クッションシート ラワン ラワン ジュータン	材工	円	ラワン	14×60	化粧石コウボード	材工	円	ラワン ジョイナー	化粧石コウボード	材工	円												食堂	偶吊戸棚
家事室	コンパネの12	クッションシート ラワン ラワン ジュータン	材工	円	ラワン	14×60	化粧石コウボード	材工	円	ラワン ジョイナー	化粧石コウボード	材工	円												家事室	偶吊戸棚
1階洗面所	コンパネの12	クッションシート	材工	円	ラワン	14×60	化粧石コウボード	材工	円	ラワン ジョイナー	化粧石コウボード	材工	円												1階洗面所	偶吊戸棚
2階洗面所	コンパネの12	クッションシート	材工	円	ラワン	14×60	化粧石コウボード	材工	円	ラワン ジョイナー	化粧石コウボード	材工	円												2階洗面所	偶吊戸棚
1階便所	コンパネの12	クッションシート ラワン ラワン ジュータン	材工	円	ラワン	14×60	化粧石コウボード	材工	円	ラワン ジョイナー	化粧石コウボード	材工	円												1階便所	偶吊戸棚
2階便所	コンパネの12	クッションシート ラワン ラワン ジュータン	材工	円	ラワン	14×60	化粧石コウボード	材工	円	ラワン ジョイナー	化粧石コウボード	材工	円												2階便所	偶吊戸棚
浴室	モルタル	タイル	材工	円	ユニットバス タイル		化粧石コウボード	材工	円	ジョイナー	化粧石コウボード	材工	円												浴室	偶吊戸棚
納戸	コンパネの12	ラワン ラワン ジュータン	材工	円	ラワン	14×60	化粧石コウボード	材工	円	ラワン ジョイナー	化粧石コウボード	材工	円												納戸	偶吊戸棚

Table with columns for room names (洋間, 和室, 広縁, 台所, 食堂, 家事室, 洗面所, 便所, 浴室, 納戸, 押入・物入, 焚ロ・ボイラー室, 車庫), materials (コンパネ, タタミ, スプルス, 化粧石, etc.), and dimensions. Includes handwritten notes on the right side of the table.

部位 室名
玄関
1階ホール
廊下
階段
2階ホール (踊場)
居間 台所・食堂
洋間 A
洋間 B
洋間 C
洋間
和室 A
和室 B
和室
和室
広縁
台所
食堂
家事室
1階洗面所
2階洗面所
1階便所
2階便所
浴室
納戸
押入・物入
焚口・ボイラー室
車庫
物置 (屋根)

住宅設備器具・その他

品名	銘柄	
流し台	NB-S-180J	サンエーブ
流し台		
ガス台	NB-K-60BG	サンエーブ
ガスキャビネット		
ガスレンジ		
調理台		
調理台		
隅調理台		
吊戸棚	NB-A-180	サンエーブ
吊戸棚		
吊戸棚		
吊戸棚		
隅吊戸棚		
レンジフード	BH-626	サンエーブ
換気扇	FY-13PDA	三菱
換気扇	FV-03HSA	
換気扇		
化粧洗面台	VKI-750	サンエーブ
化粧洗面台	MCI-750	
浴槽		
ユニットバス	UMB-1217	ヤマハ
給湯ボイラー	OK-3010	三菱
床下収納		
手洗器	L60N X2	TOTO
玄関ドア	ホワイトドア(山城)	日本工業
下駄箱	JT-124	アイケー
チャイム		
インターホン		アイホン

建具仕様書

框硝子戸		ヶ所
クロス貼		ヶ所
建材貼		ヶ所
和紙貼		ヶ所

備 考