
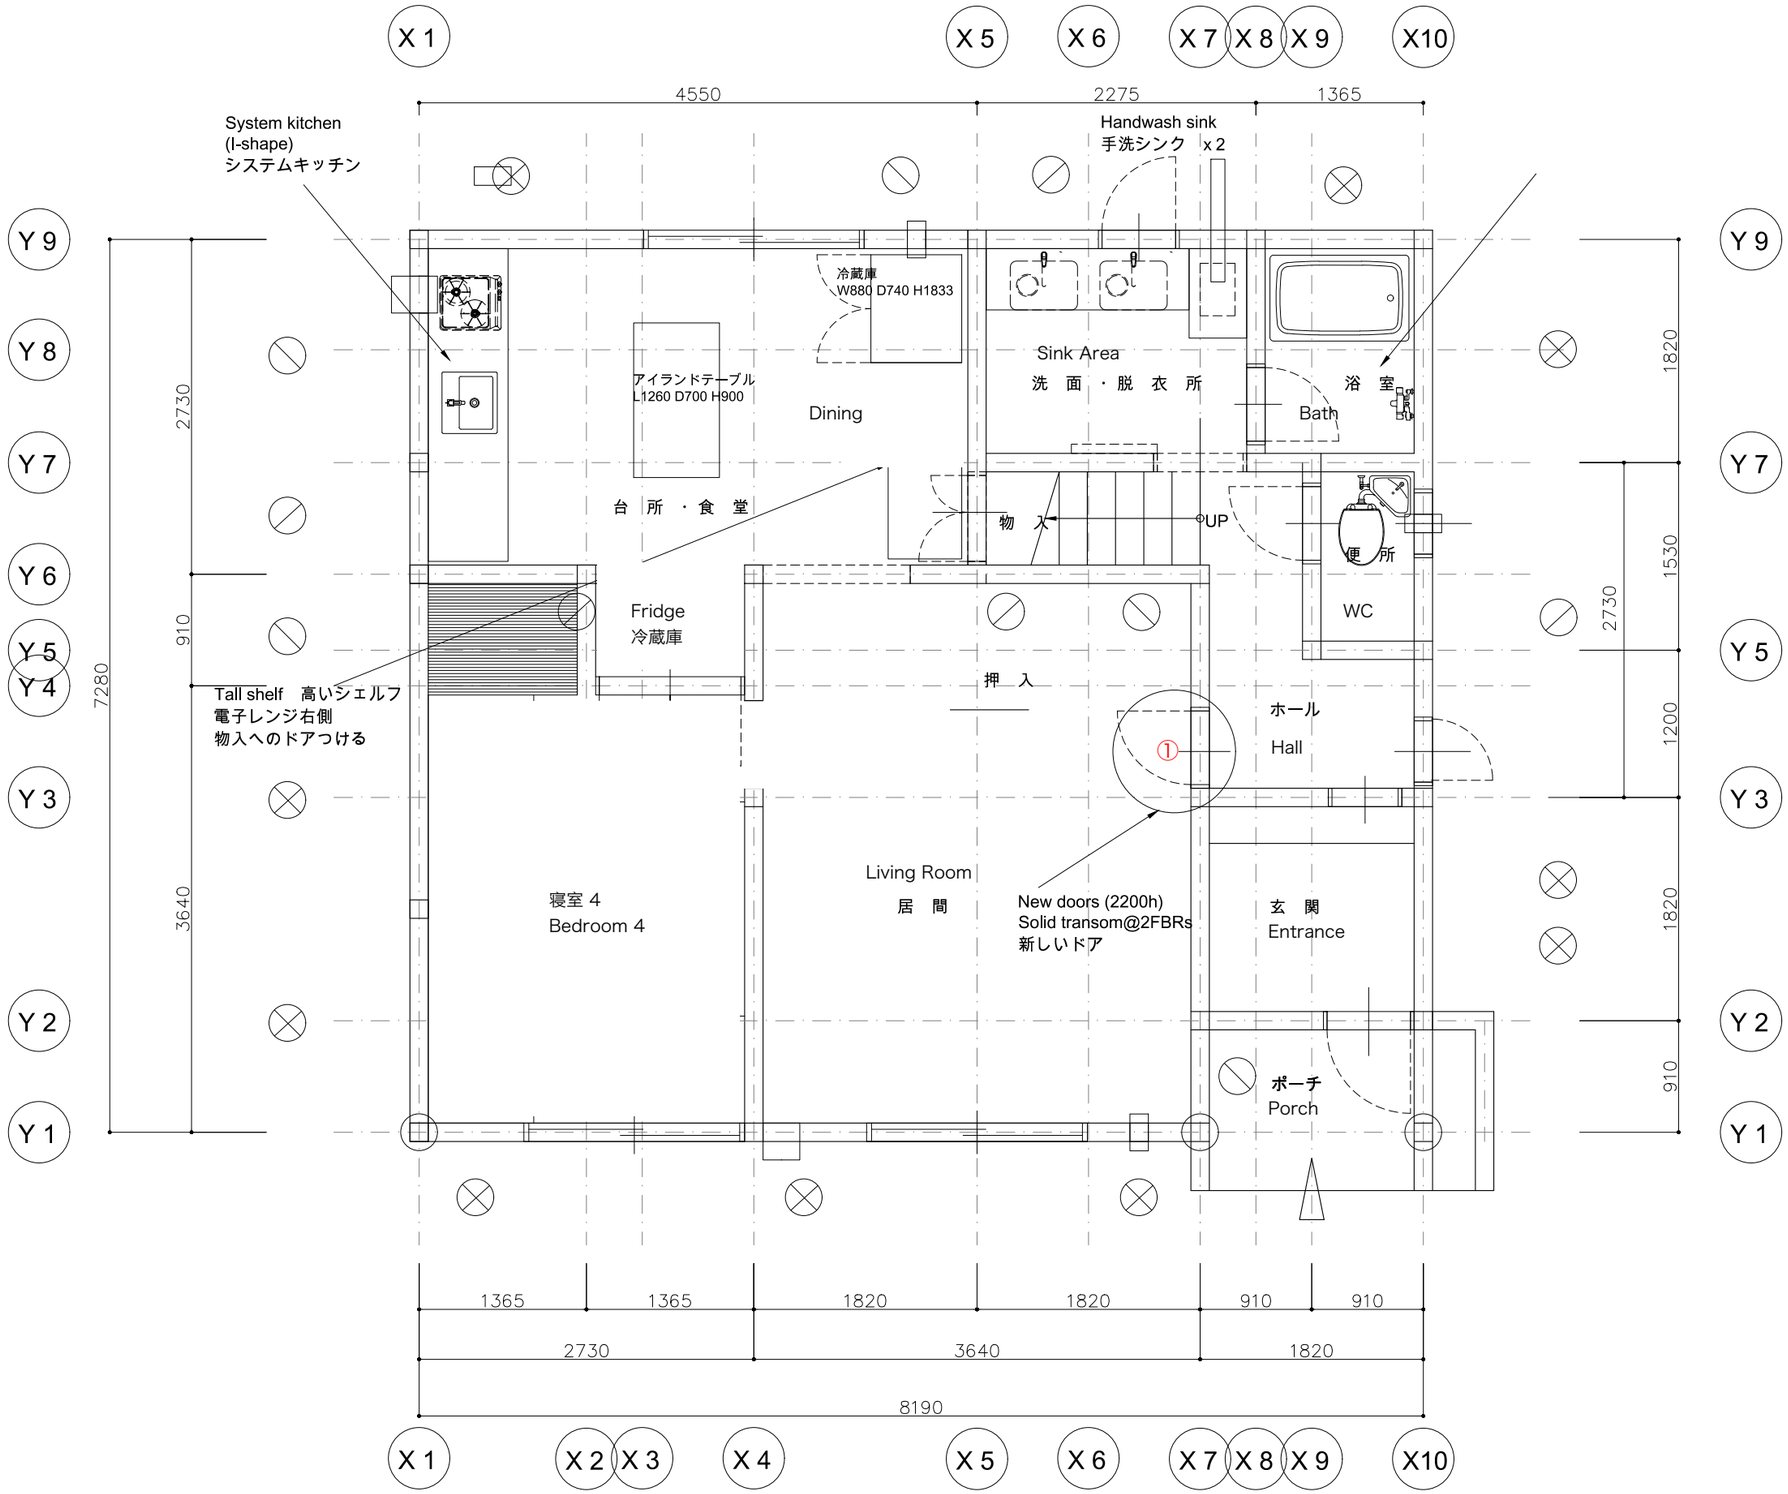


倶知安スタッフハウス / Kutchan staff house / 改修プラン	1F 平面詳細図	S=1:50

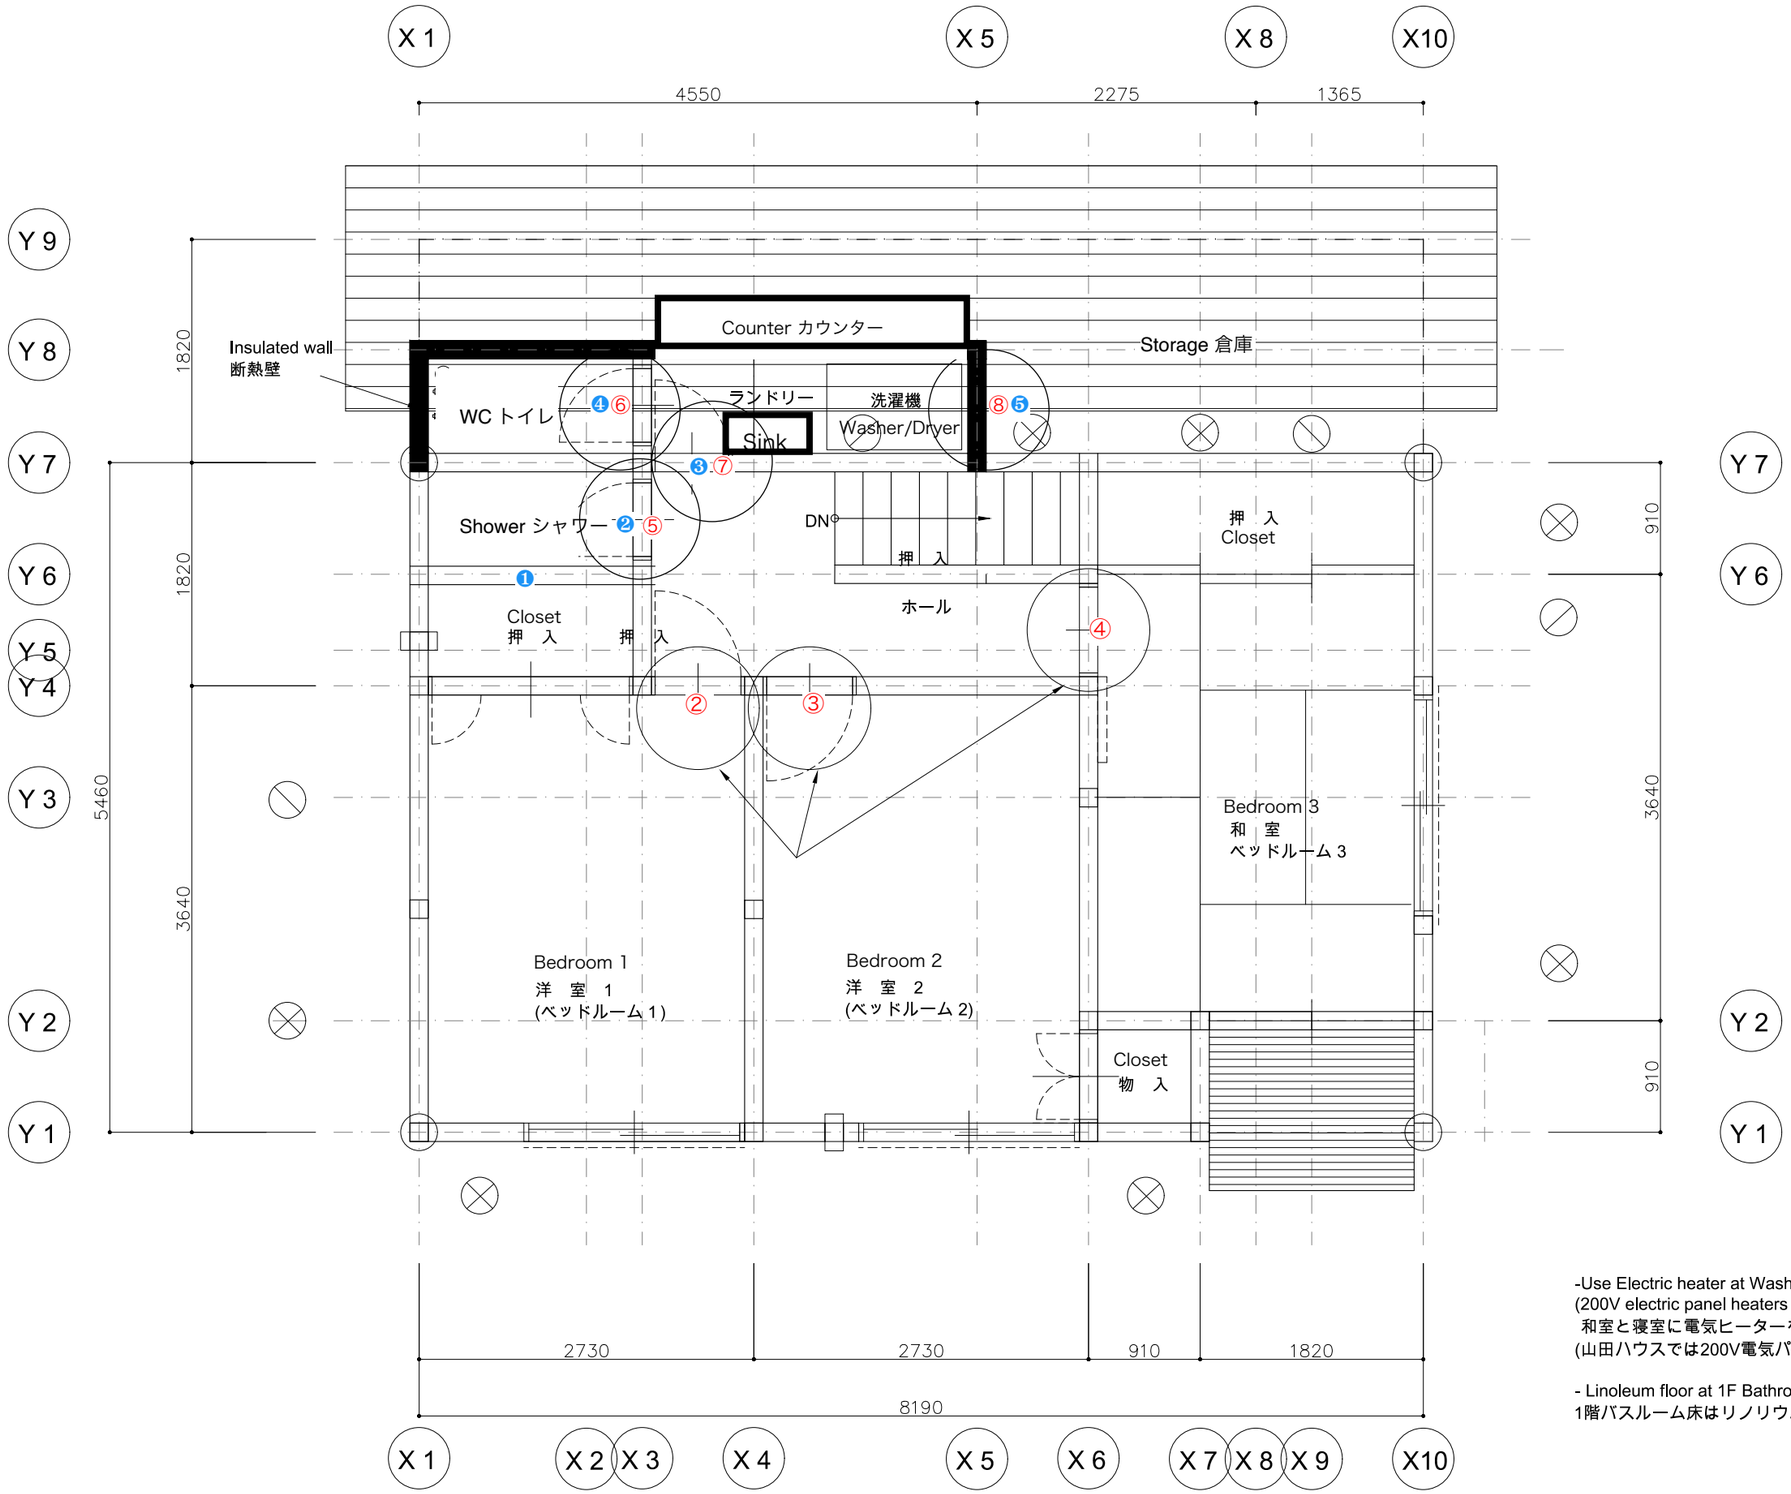

-Use Electric heater at Washitsu & Bedrooms
(200V electric panel heaters in a Yamada house)
和室と寝室に電気ヒーターを使用
(山田ハウスでは200V電気パネルヒーター)

- Linoleum floor at 1F Bathroom
1階バスルーム床はリノリウム

倶知安スタッフハウス / Kutchan staff house / 改修プラン

2F 平面詳細図

S=1: 50