


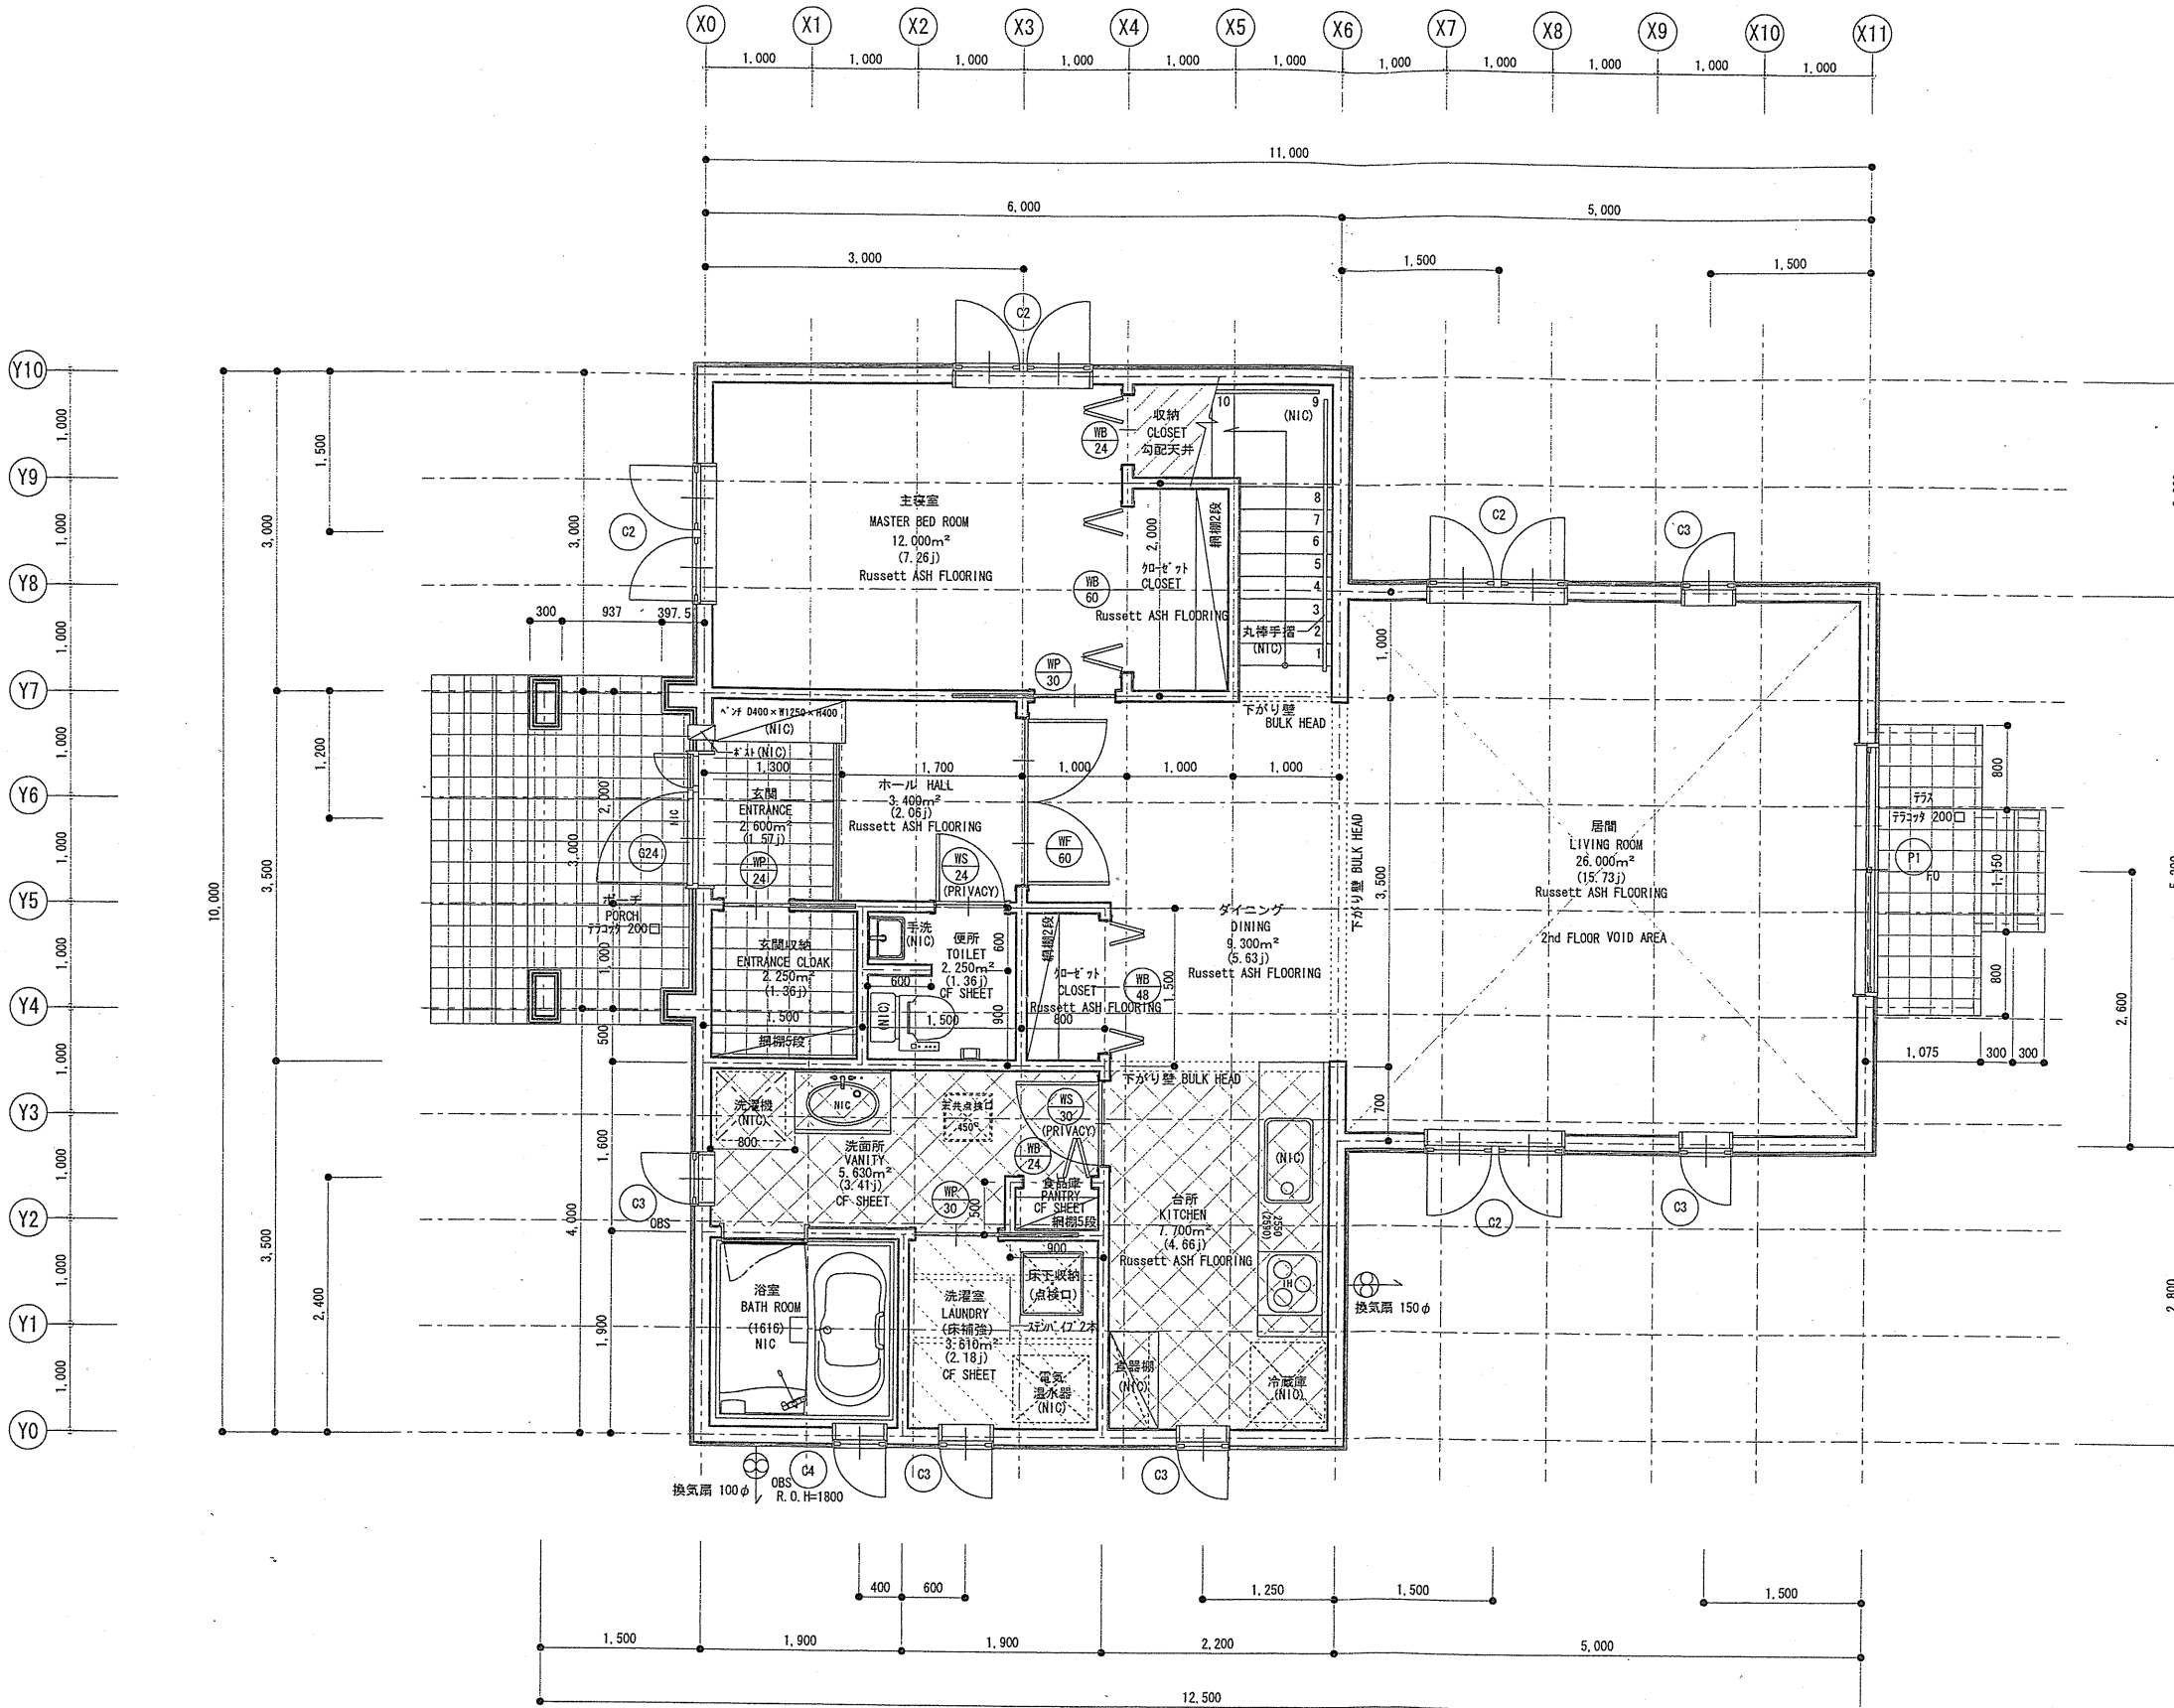


凡例


- 下がり天井 DROPPED CEILING
- 勾配天井 SLOPING FLATS FOR VAULT
- 床補強 2-210@406

特記

- ・外部樹脂サッシ全てベア硝子（格子付）
- ・玄関断熱ドア
- ・浴室（UB）及び玄関内、外部に接する土間床の断熱材は
浮出法ポリスチレンフォーム3種㉔100mm
- ・小屋裏利用なし
- ・出窓：天袋、地袋共なし
- *共通 内部建具アンダーカット15mmとする

ALL WINDOWS BETWEEN GRILL
1F PANEL H=2467mm
1F PANEL H=3531.5mm（吹抜部分）

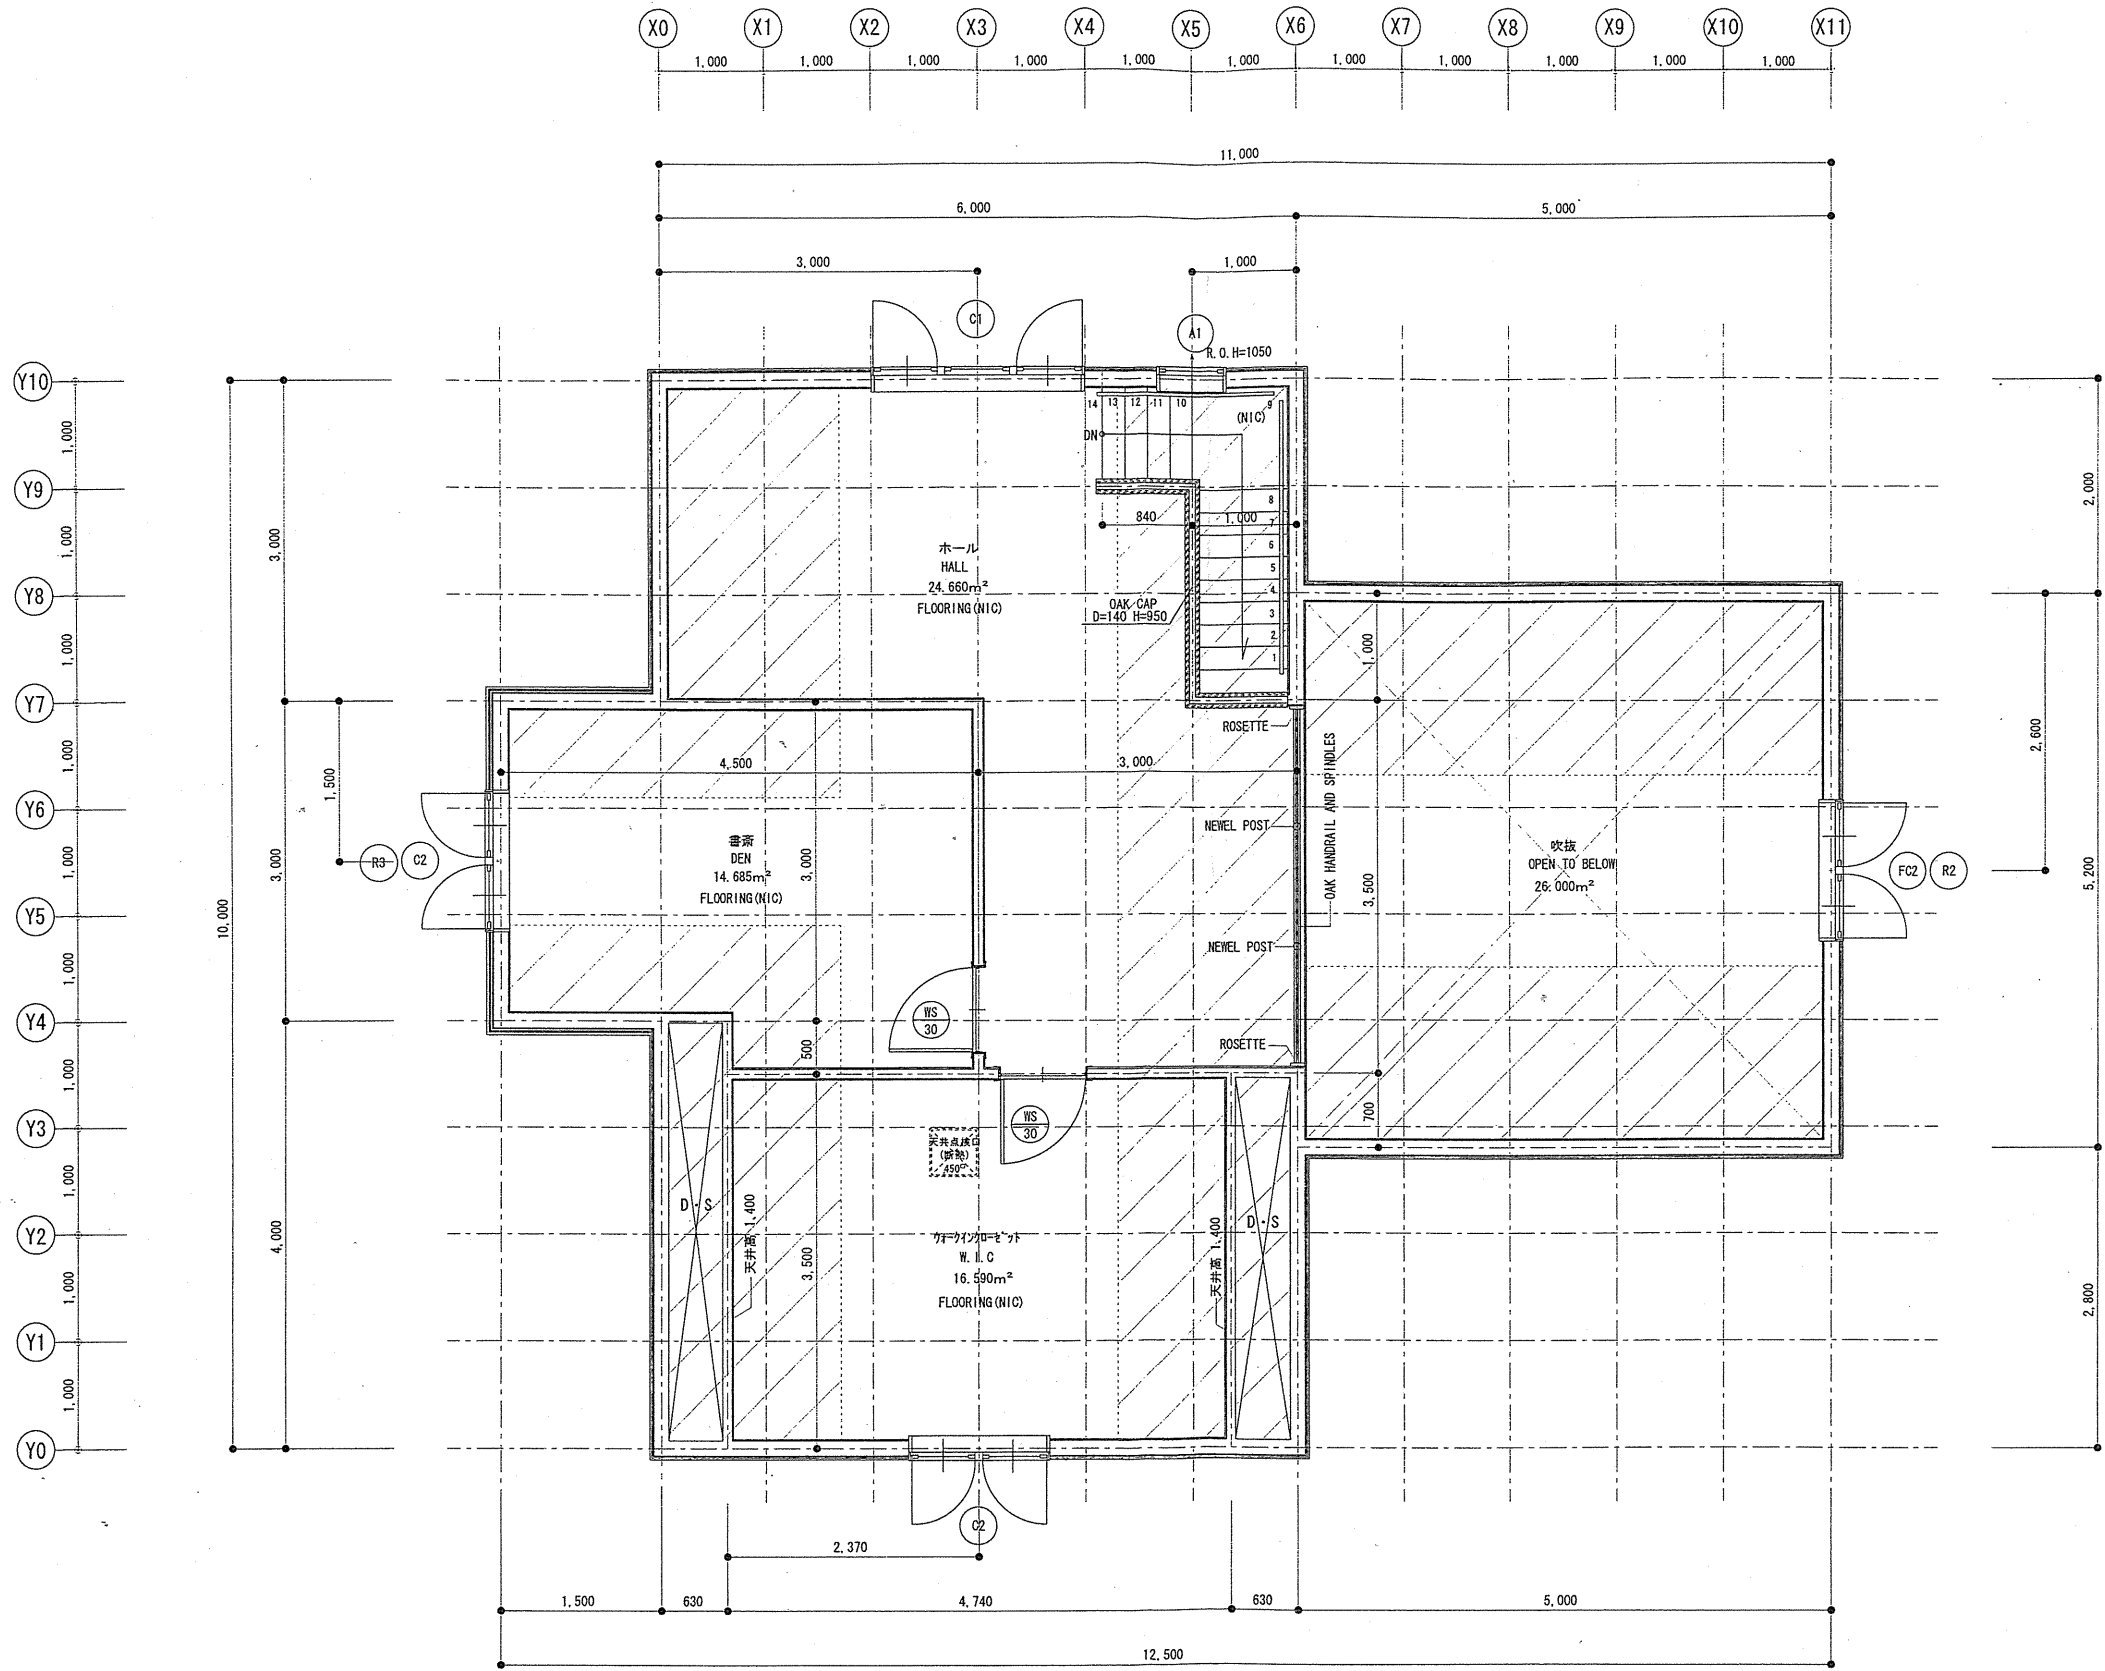

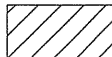- 凡 例
-  下がり天井 DROPPED CEILING
 -  勾配天井 SLOPING FLATS FOR VAULT
- 特 記
- ・ 外部樹脂サッシ全てペア硝子（格子付）
 - ・ 玄関断熱ドア
 - ・ 浴室（UB）及び玄関内、外部に接する土間床の断熱材は 押出法ポリスチレンフォーム3種㊦100mm
 - ・ 小窓表利用なし
 - ・ 出窓・天袋、地盤共なし
 - *共通 内部建具下アンダーカット15mmとする
- ALL WINDOWS BETWEEN GRILL
2F PANEL H=814mm