


“木の城”たいせつ

1003

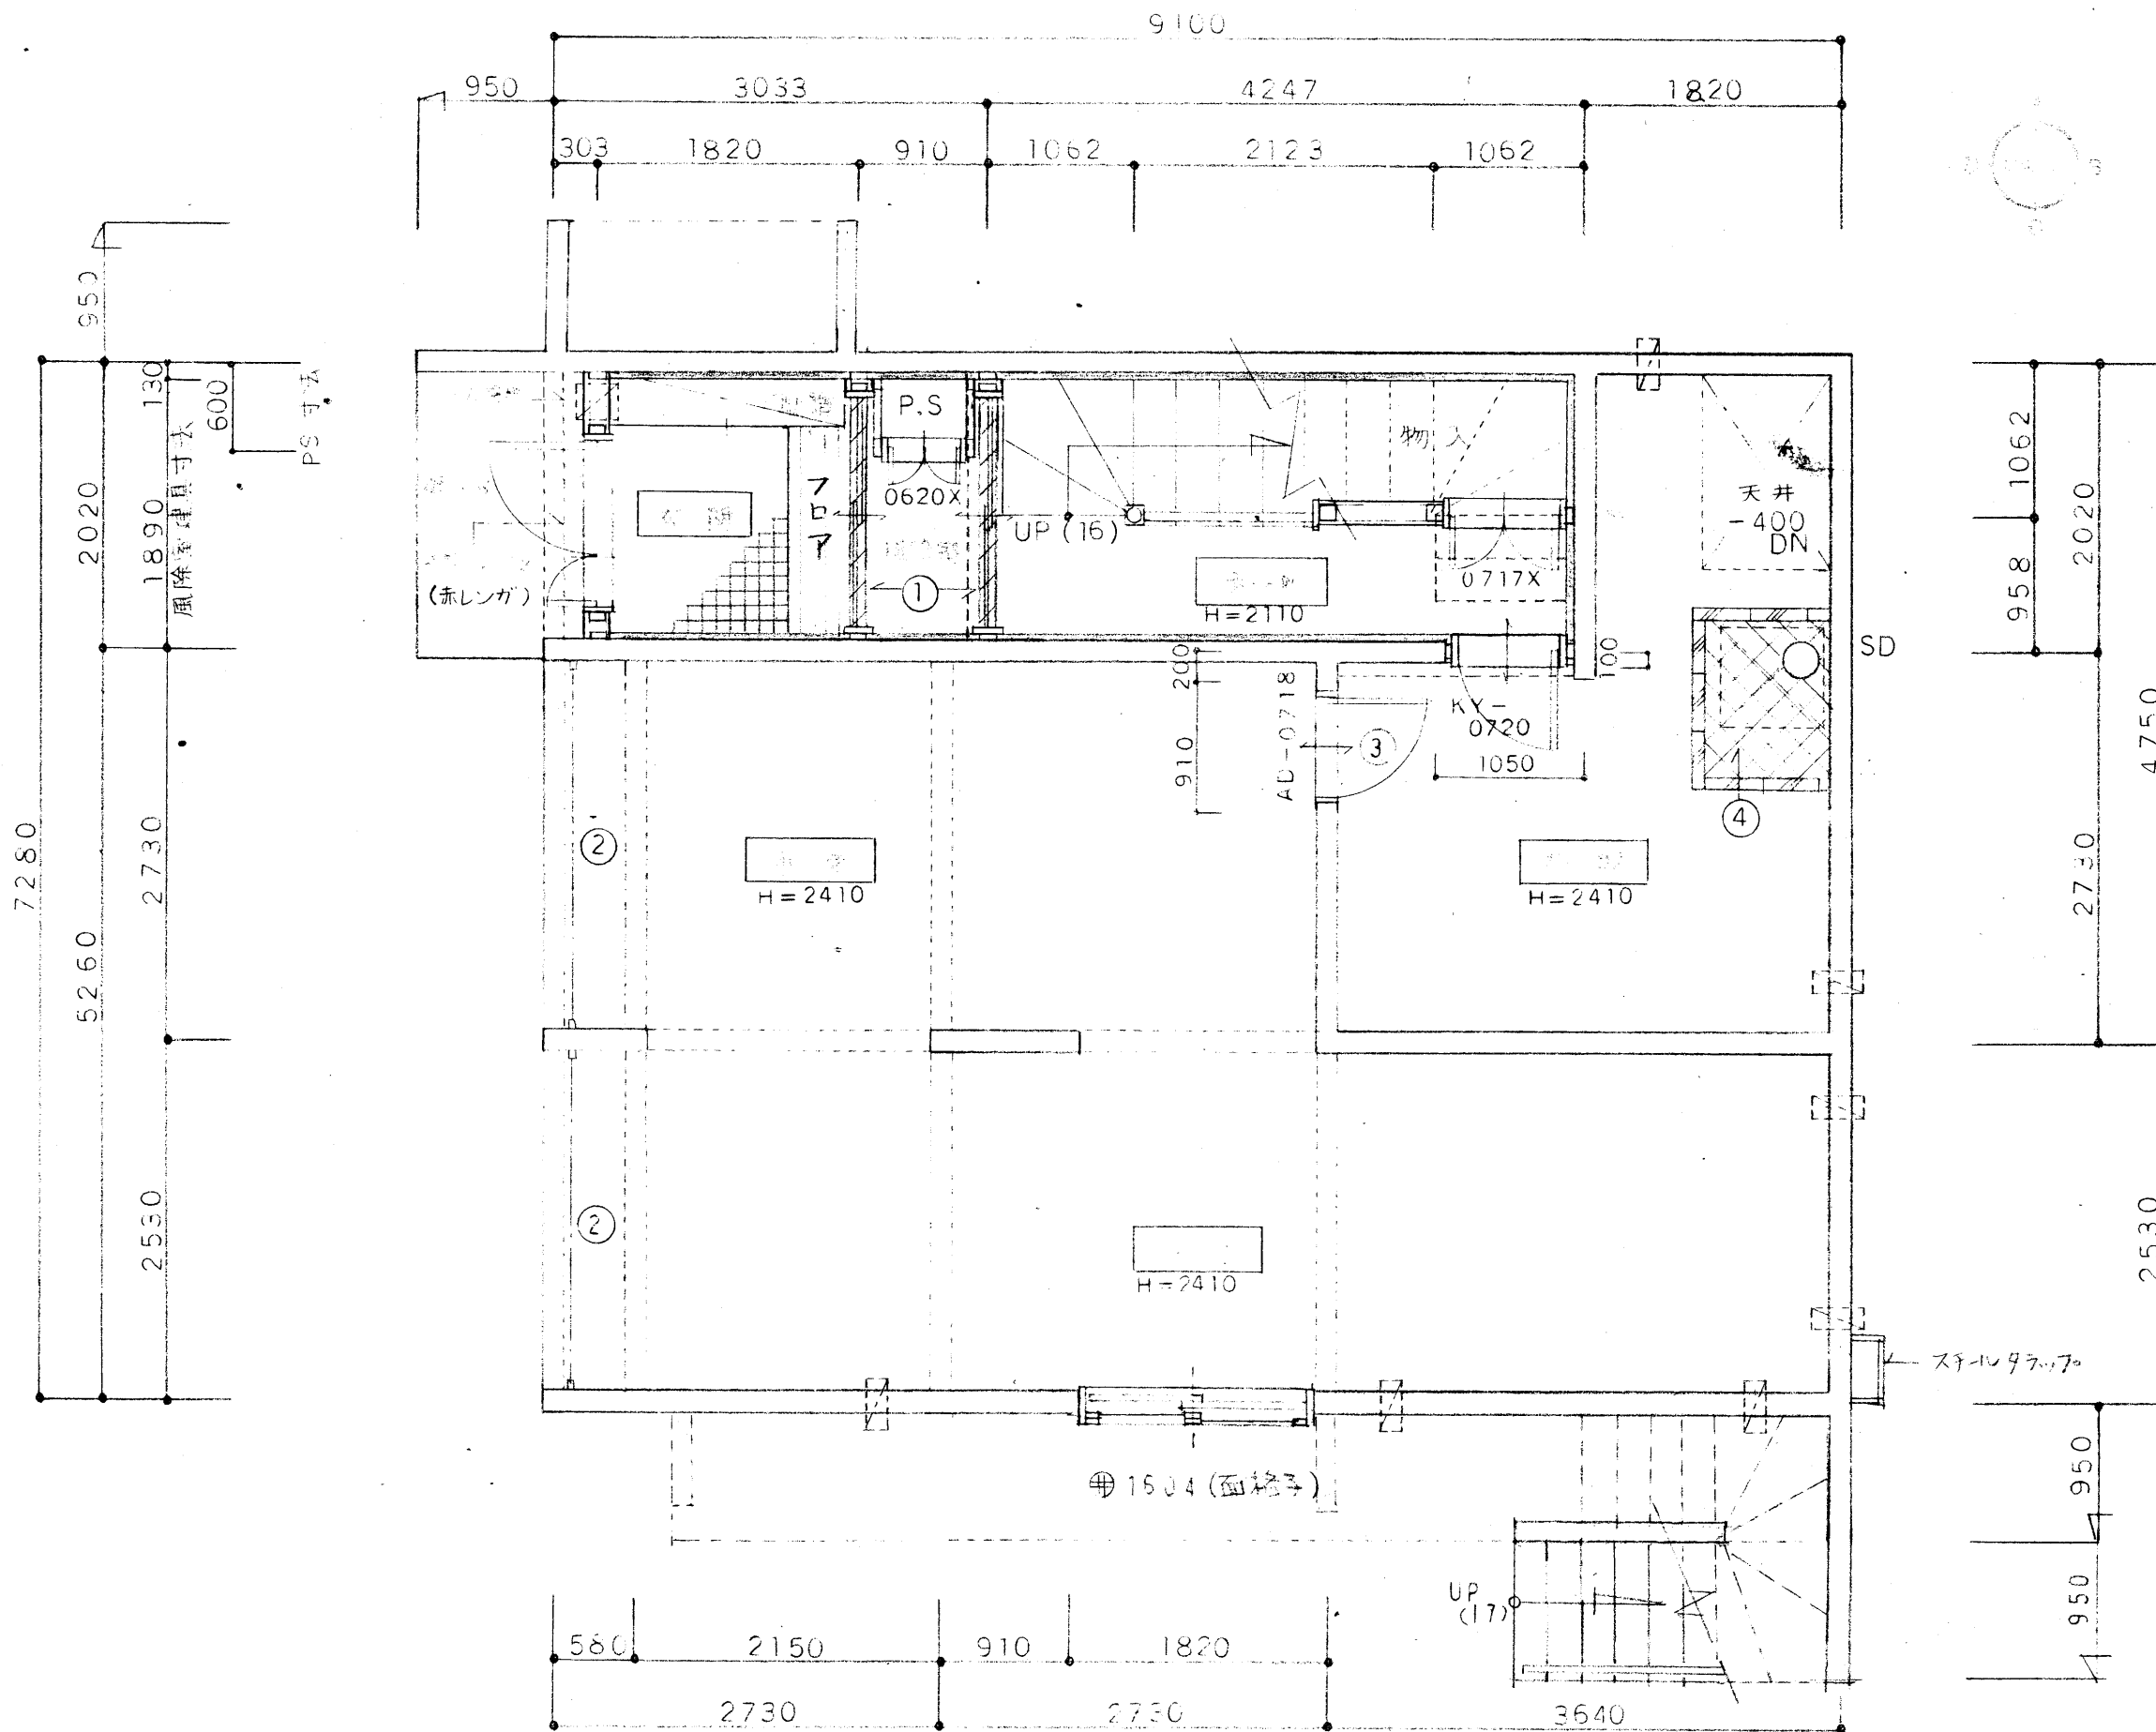


設計	藤野 茂
監理	阿部 康夫
施工	小川 実業
フラット	植崎 剛彦

1F 平面図

“木の城”たいせつ

木造98

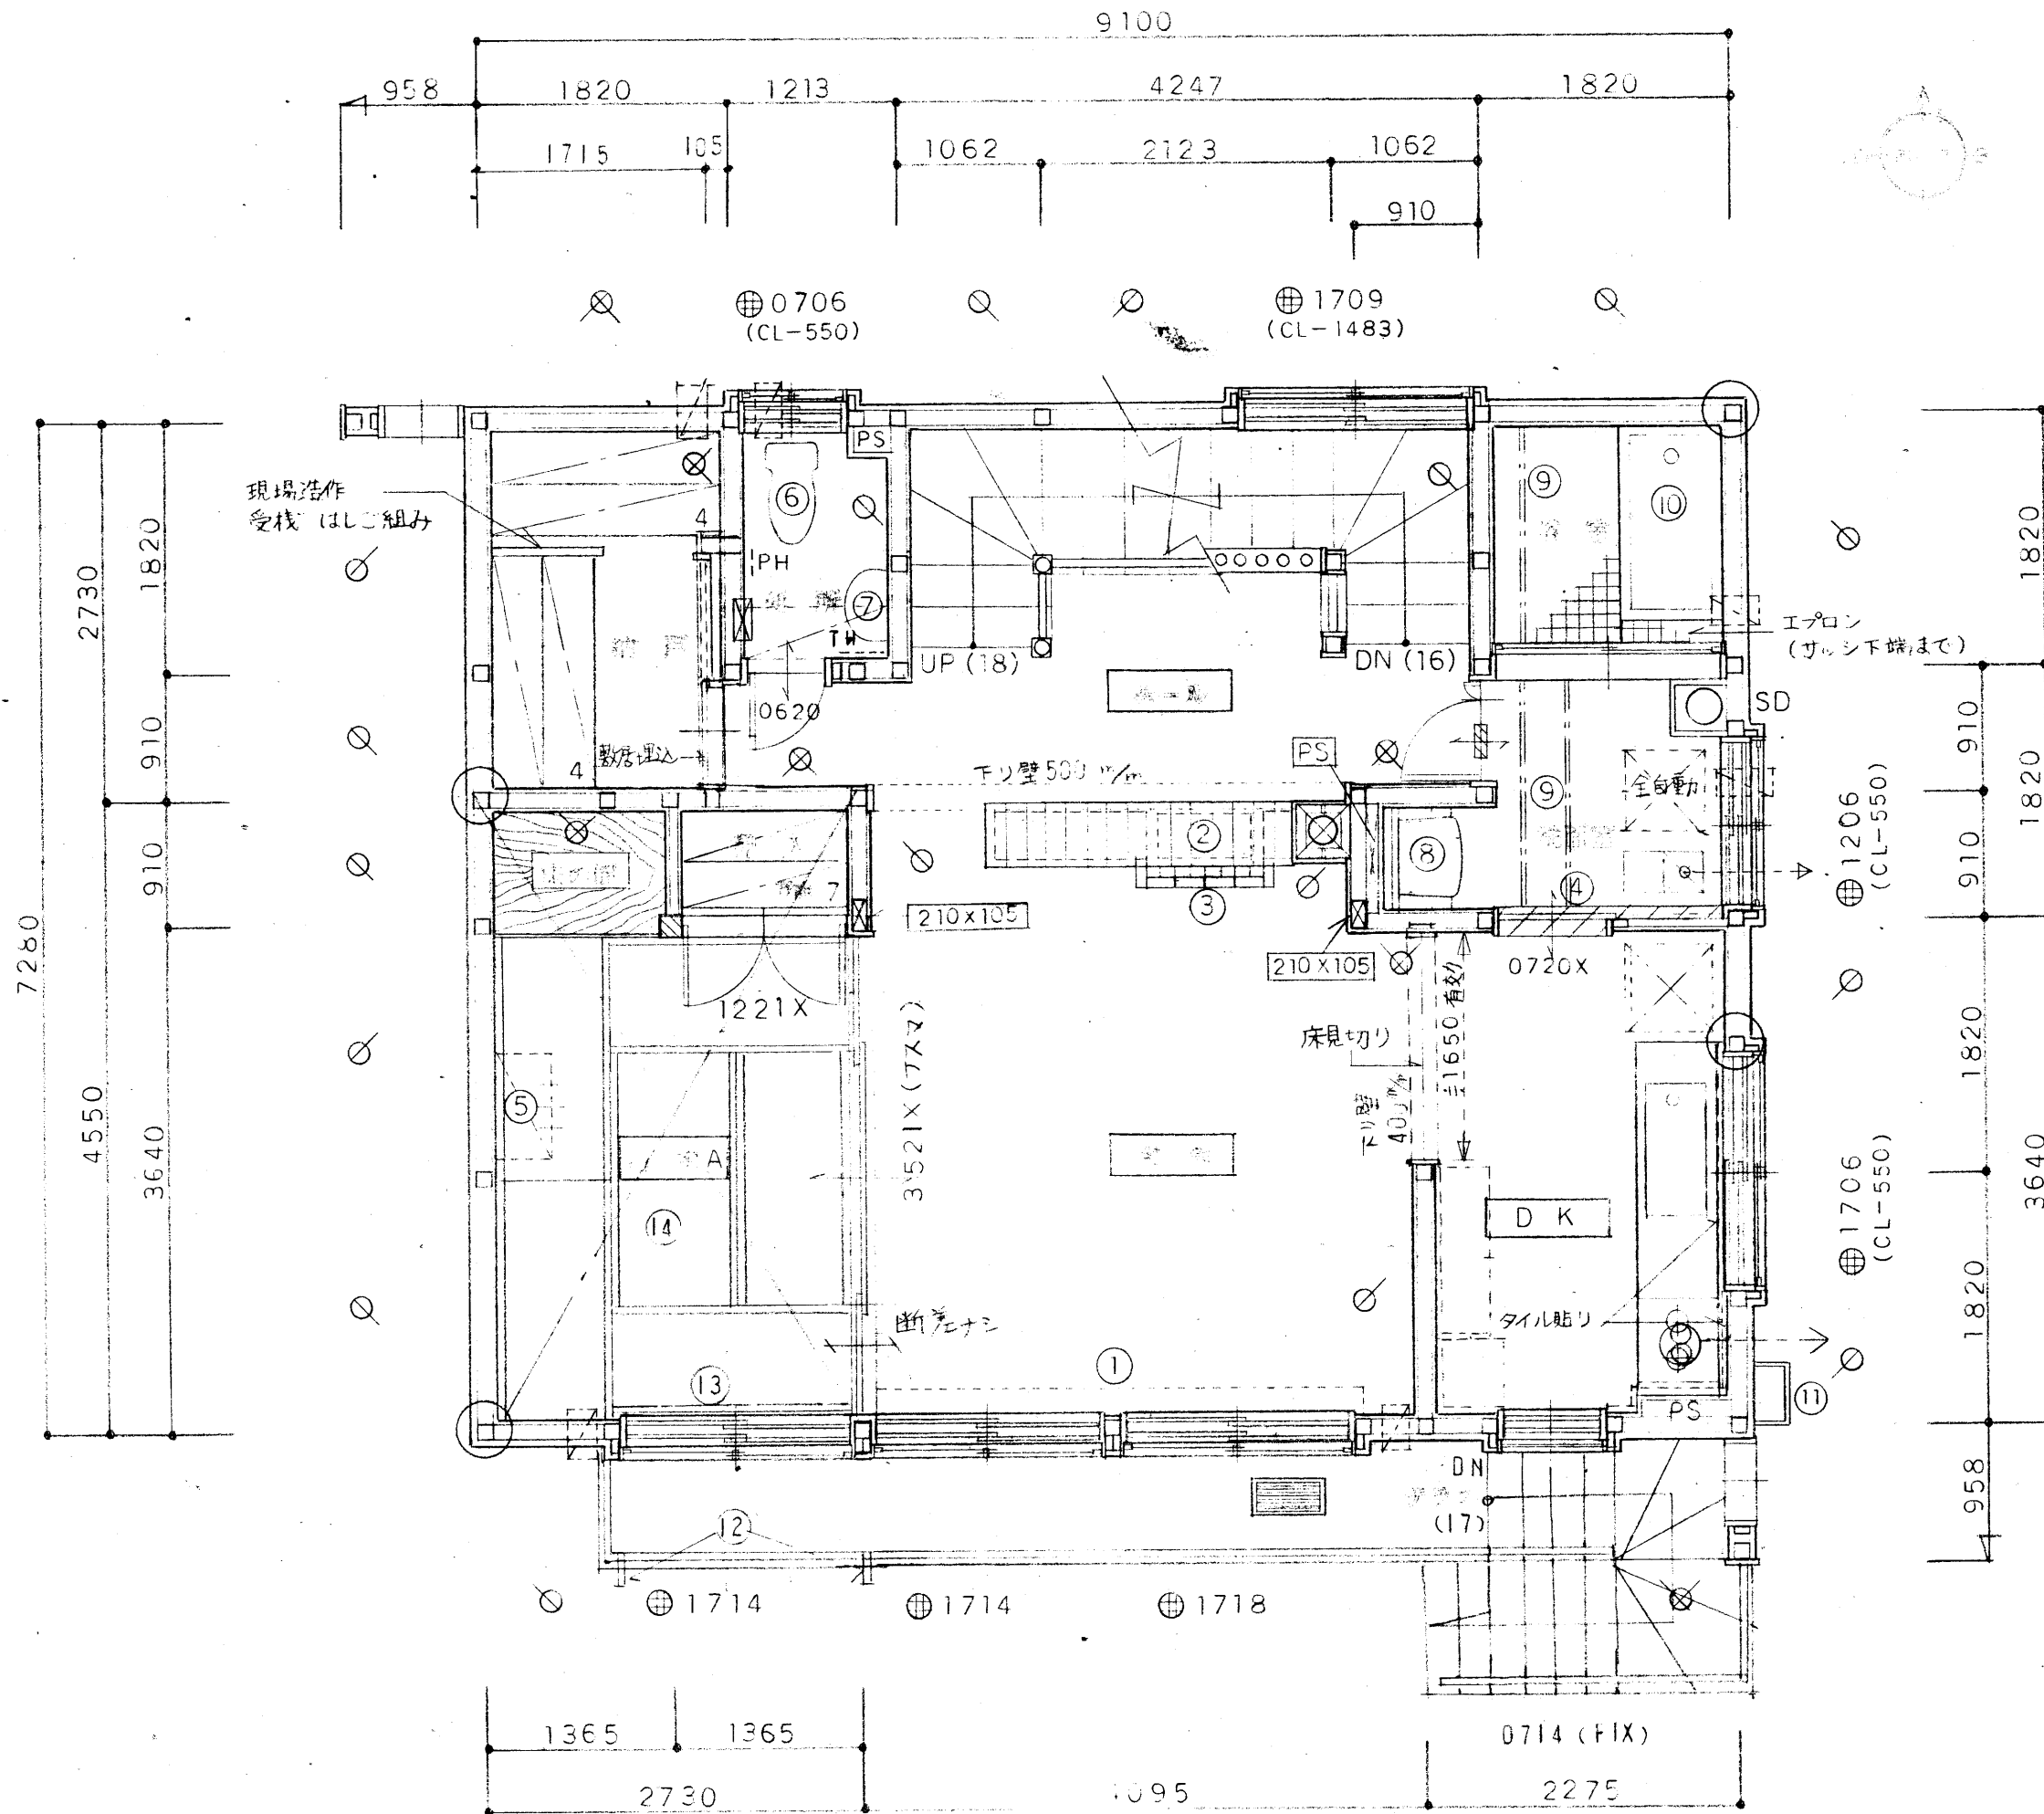

役	氏名
現場監督	佐野高志
建築士	河部康安
設計士	小川真由美
プランナー	柿崎紀彦

2F 平面図

